


KRUNTIDE EHITUSÕIGUS			
	OLEMASOLEV OLUKORD	PLANEERITAV OLUKORD	
Address	Kilomani küla Järveäärse kü	Positsioon 1 (Kikriäärse kü)	Positsioon 2 (Järveäärse kü)
Pindala, m ²	161000	4088	156912
Sihtotstarve	100% M	100% EE	100% M
Hoonestusala, m ²	-	104.0	-
Krundi maks. täisehitus m ²	-	250	-
Lubatud ehitiste arv krundil	-	kuni 3	-
Korruselisus	-	kuni 2	-
Ehitiste lubatud kõrgus m	-	kuni 8	-
Katusekalle, °	-	20-45	-
Tulepüsviklass	-	TP2, TP3	-

Maakasutuse sihtotstarvete tähised:
 EE - väikeelamumaa (0010); M - maatulundusmaa (011)

Maakasutuse sihtotstarvete tähised:

EE - väikeelamumaa (0010); M - maatulundusmaa (011)

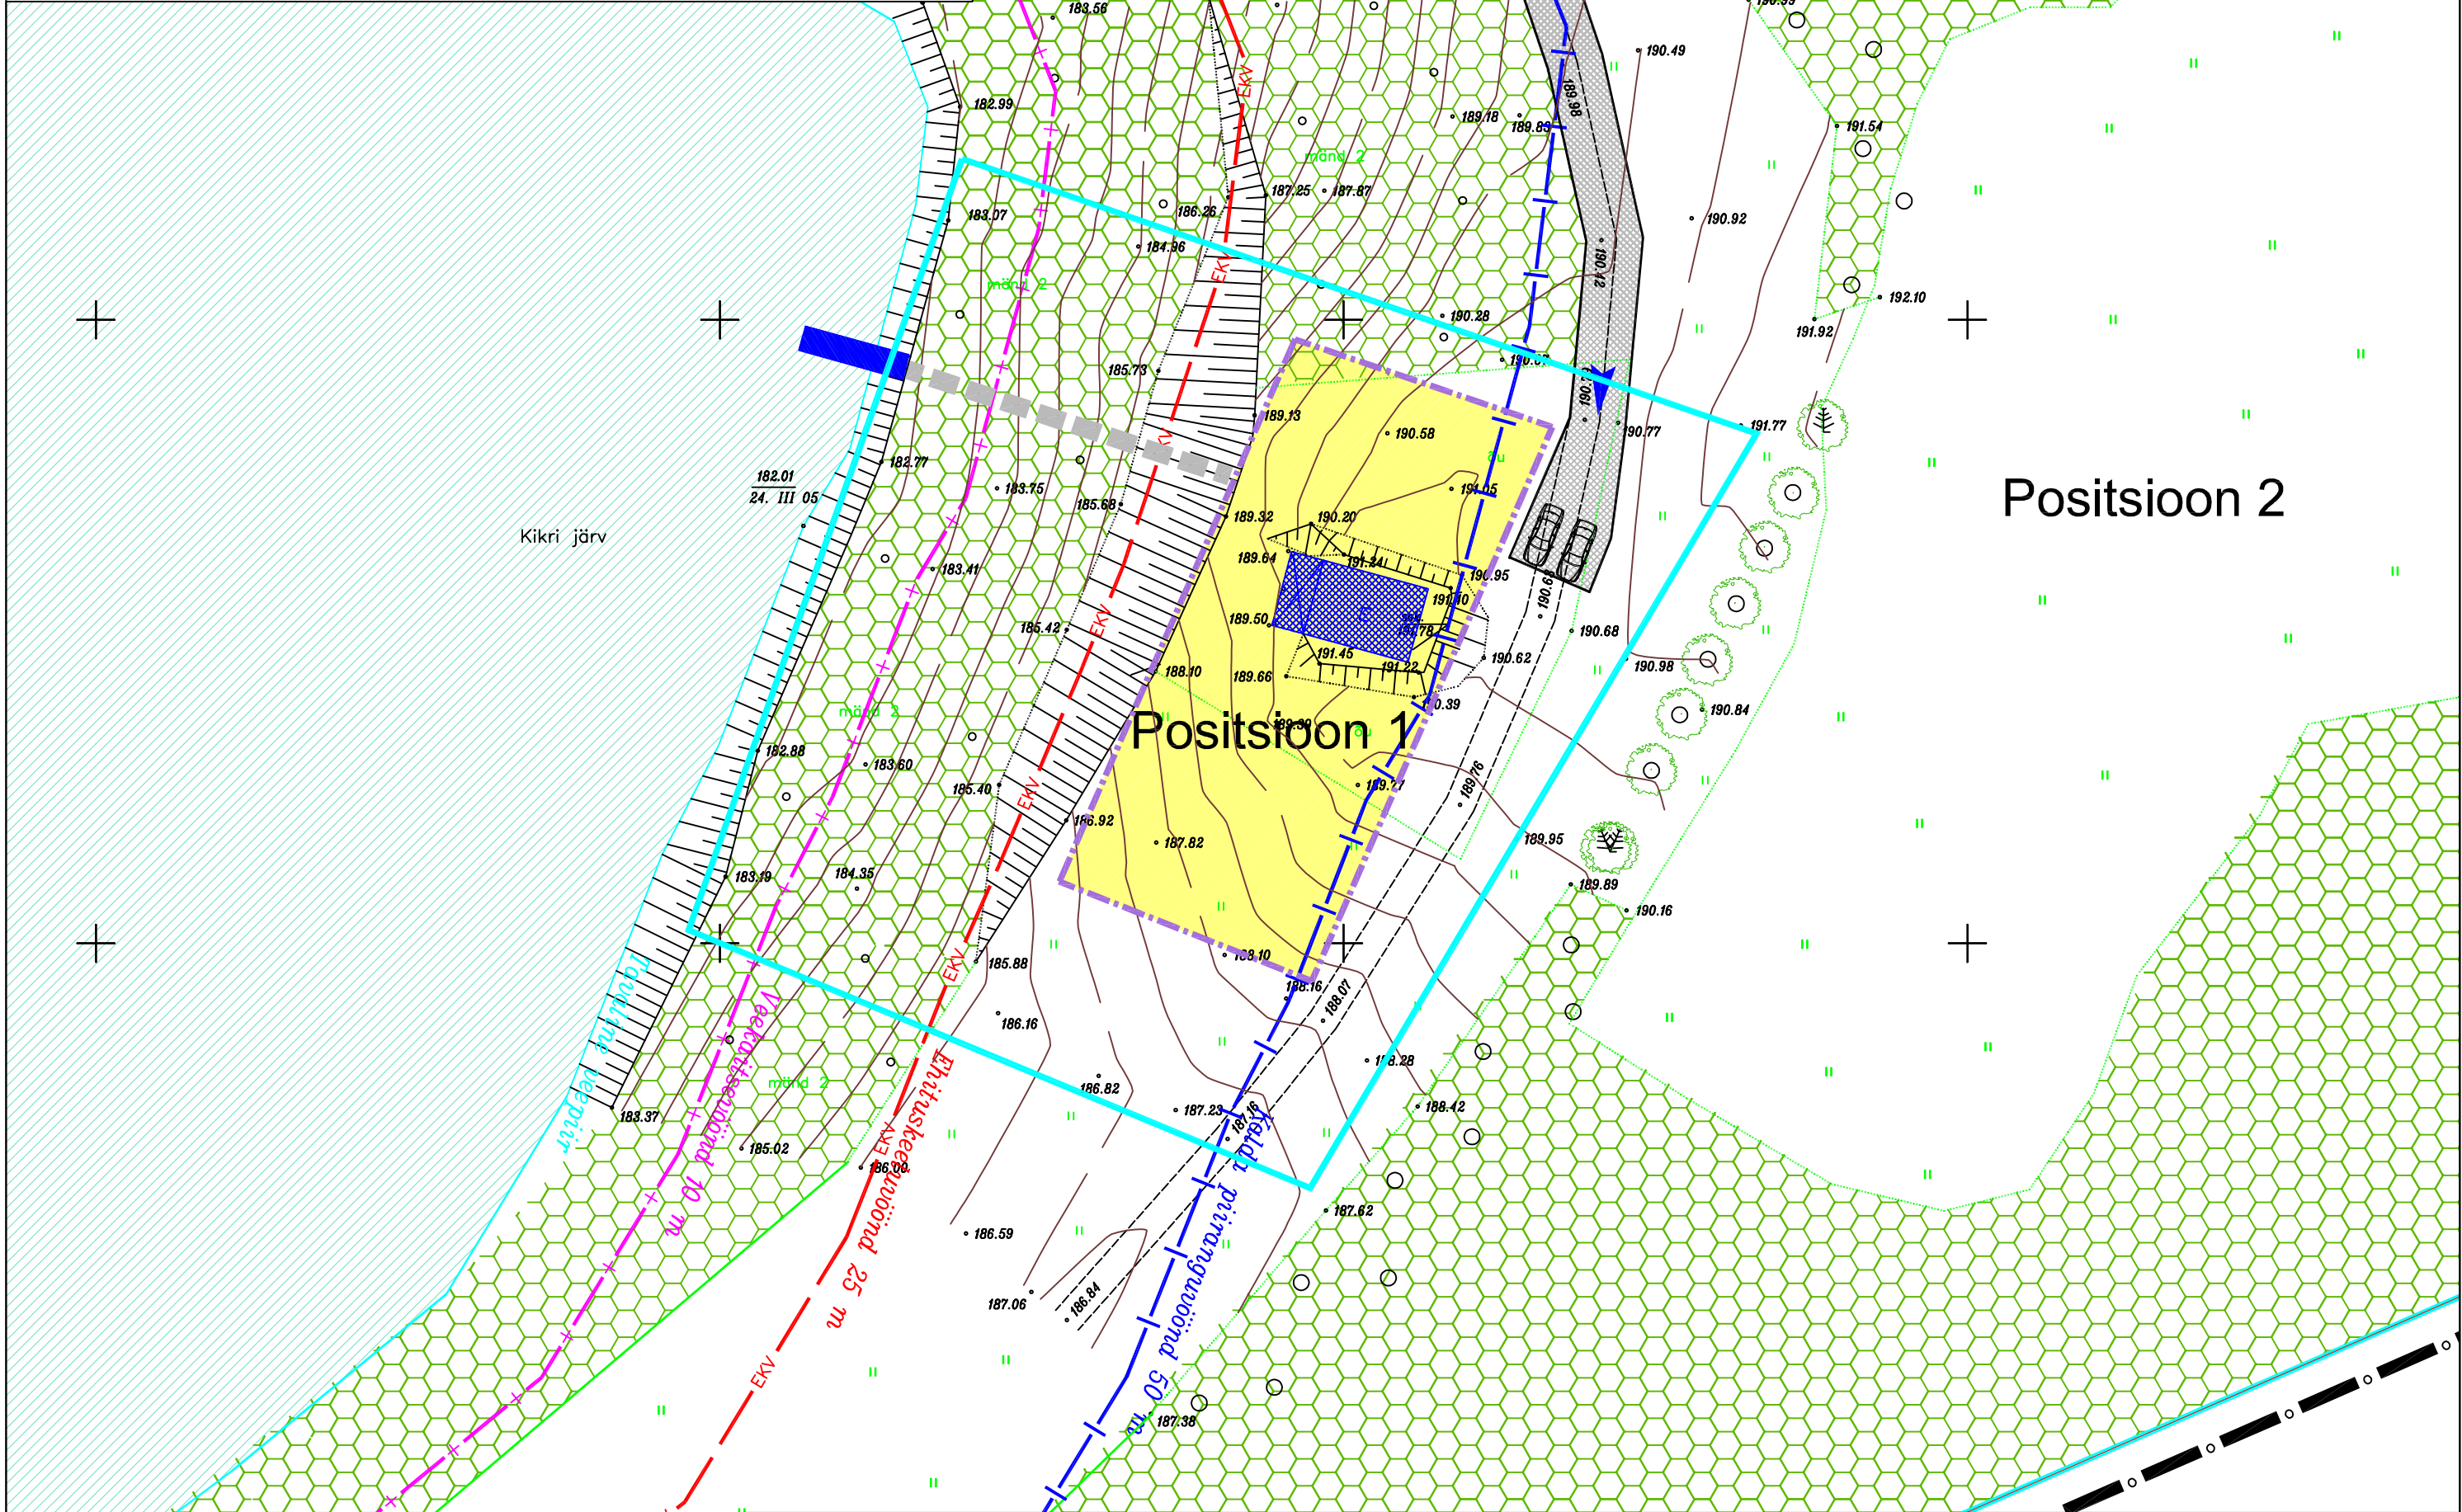

~~Mõõtkava M 1:3000~~

I FÖRFRÅGÄRGIN