


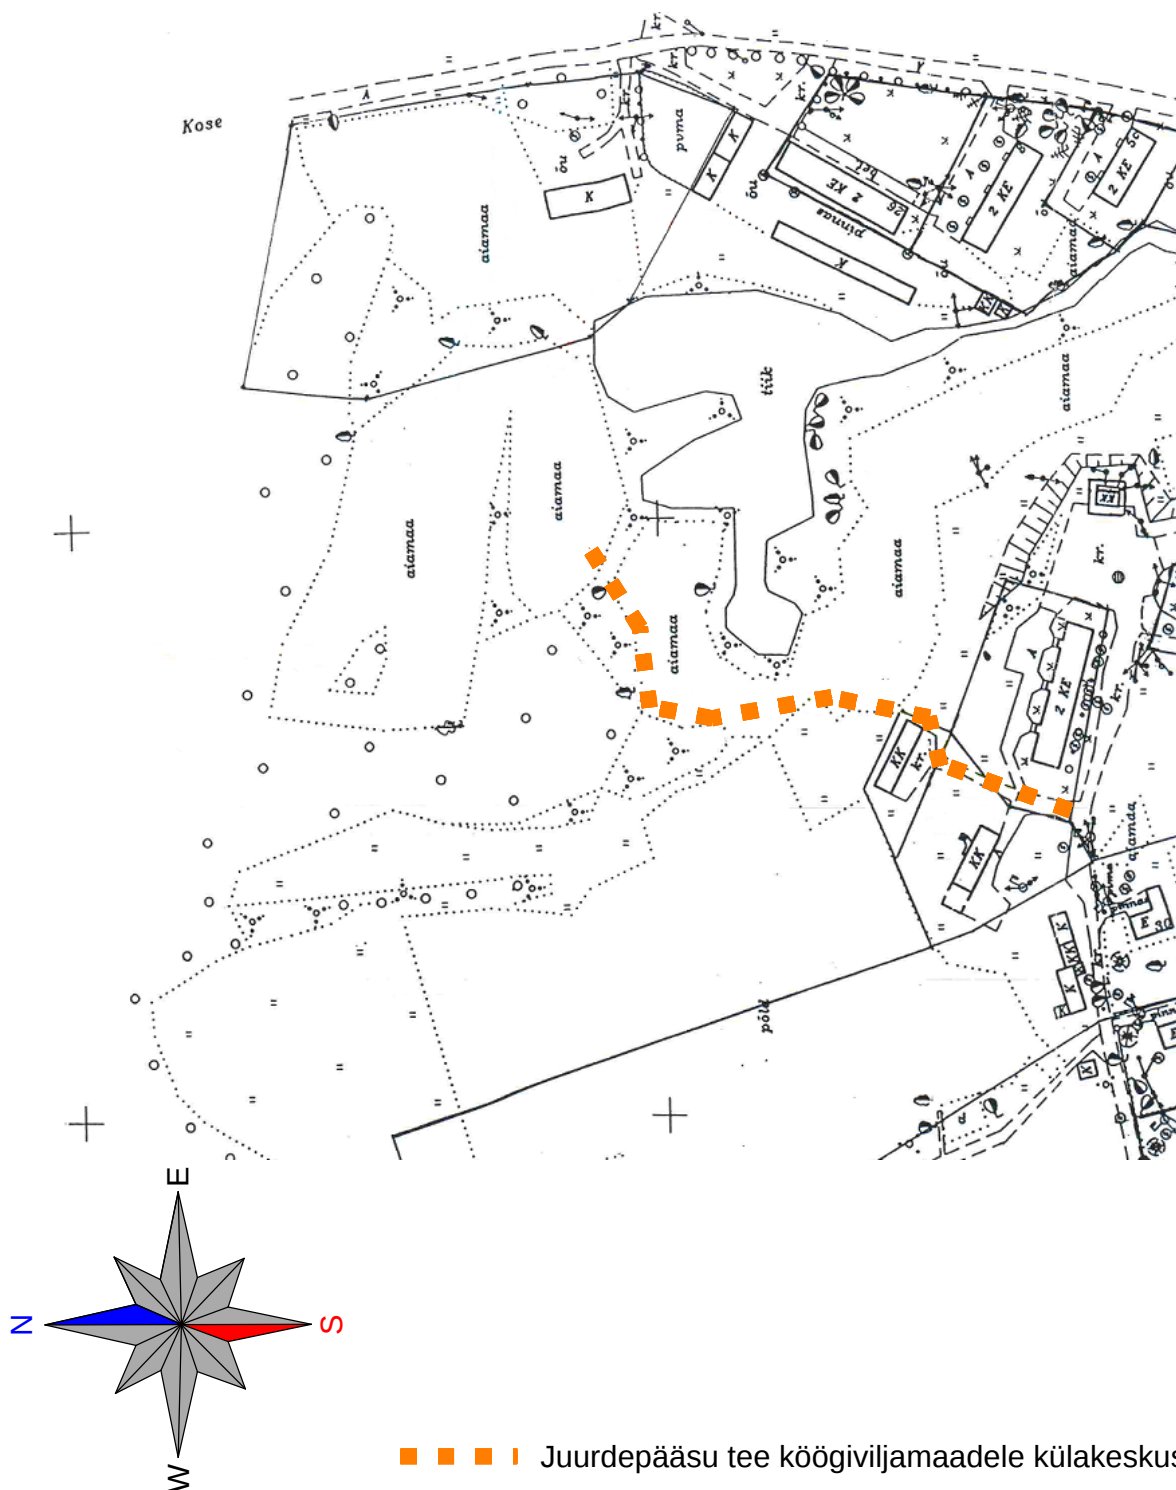

■ ■ ■ ■ ■ Juurdepääsu tee köögiviljamaadele külakeskusest

KURMIK PROJEKT OÜ Räpina mnt 7 Võru 65606 tel 78 24 429 E-post allan@kurmik.ee MTR reg. nr. EP 11005153-0001				Töö nr.	2012-1316-6	Stadium:	DP	Leht nr.	4
Tellija: HAANJA VALLAVALITSUS Haanja küla, 65101, Võru maakond tel: 782 9111, faks: 787 8839, e-post: vald@haanja.ee				Objekti asukoht: Haanja vald Ruusmäe küla					
Juhataja Allan Kaasik 02.05.2012 Planeerija Kristi Soll 02.05.2012				Projekti nimetus: Lepa katastriüksuse detailplaneering					
				Projekti osa: Detailplaneering					
Joonis: Köögiviljamaadele juurdepääsu skeem								Mõõt:	