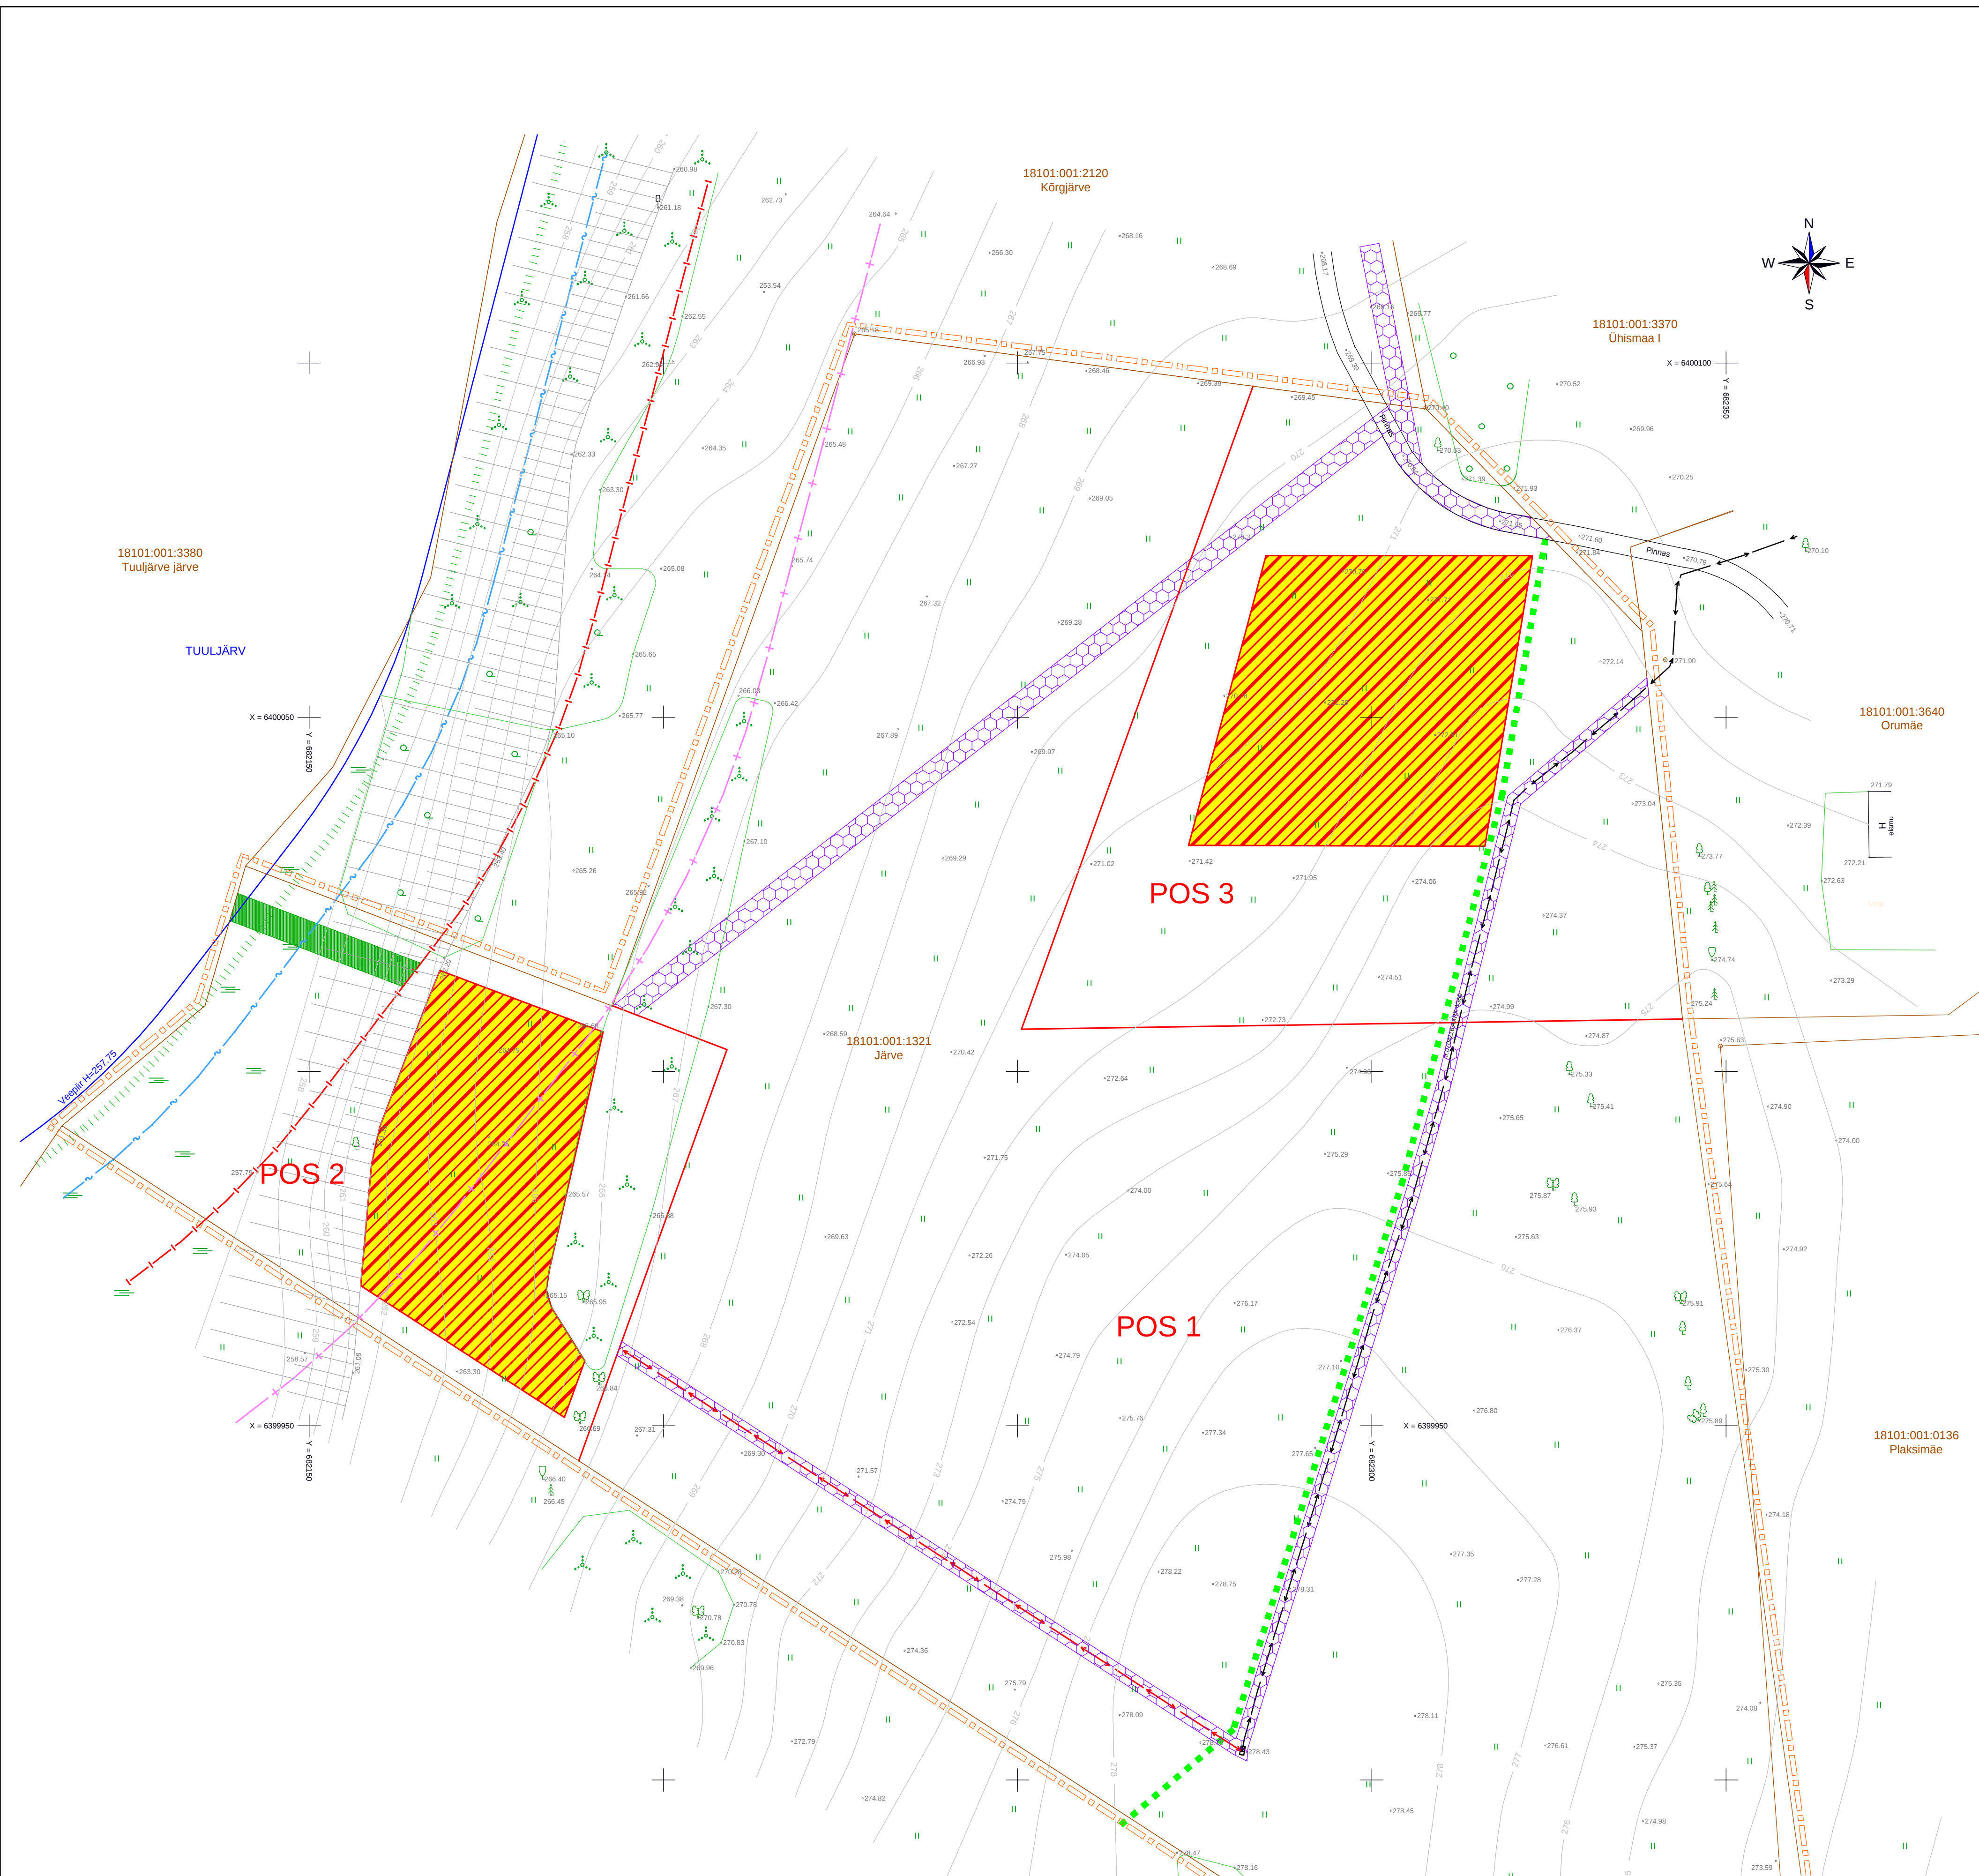


Tingmärgid:

- Planeeritava ala piir
- Katastriüksuse kinnistu piir
- Krundile juurdepääs
- Järve kallastada (4m)
- Järve veekaitsevöönd (10m)
- Järve ehituskeelivöönd (25m)
- Järve piiranguvöönd (50m)
- Planeeritud hoonestusala
- Planeeritud tehnoarajise ala ehituskeeluvööndis
- Planeeritud servituudiala
- Olemasolev elektri maakaabelliin
- Planeeritud elektri maakaabelliin
- Jalgrada

EHITUSÕIGUSE TABELI SELETUS		
Address / pindala / krundi kasutamise sihtotstarve või otstarbed vast det planeeringule / vast kat. üksuse ligile minimaalne tulepuisusklass, maksimaalne korraldus; soovitatav katusekalle; katuseharja absoluutkõrgus		
Katuseharja maksimaalne kõrgus maapinnast	Hoonete lubatud suurim ehitus- alune pind	Hoonete lubatud arv

POS 1 / 24 343m²/ MP-Põllumajandusmaa / M-Maastulundusmaa		
-	-	-

POS 2 / 4 042m²/ EP-Pereelamu maa / E-Elamumaa TP-3; 2, 10°-45°; 273m		
7m	200m²	2

POS 3 / 5 948m²/ EP-Pereelamu maa / E-Elamumaa TP-3; 2, 40°-45°; 283m		
7m	400m²	4

Märkused: koordinaadid L-EST 97 süsteemis, kõrgused Balti süsteemis
katastriüksuste piirid on saadud maanetist

KURMIK PROJEKT OÜ Räpina mnt 7 Võru 66006 tel 78 24 429 E-post allan@kurmik.ee MTR reg. nr. EP 11005153-0001		Too nr.	2009-1160-1	Stadium:	DP	Leht nr.	DP-2
Tellijä: Haanja Vallavalitsus Haanja sk. 65101 Võrumaa tel 78 29 111		Objekti asukoht: Võrumaa Haanja vald Plaksi küla					
Juh. esim. Allan Kaasik Maast.arh. Kristi Soll		Projekti nimetus: Järve katastriüksuse detailplaneering					
Juh. esim. Allan Kaasik Maast.arh. Kristi Soll		10.03.09 10.03.09		Projekti osa: Detailplaneering		Joonis: Põhijoonis	
						Möö: 1:500	