


KRUNTIDE EHITUSÕIGUSED

Positsiooni nr	POS 1	POS 2	POS 3
Pindala, m²	13020	201440	100
Sihtotstarve	100% EE	100% M	100% Th
Hoonestusala, m²	1000	—	—
Suurim lubatud hoonestusala, m²	kuni 500	—	—
Lubatud ehitiste arv krundil	kuni 3	—	—
Korruselisus	kuni 2	—	—
Ehitiste lubatud kõrgus m	kuni 8	—	—
Katusekalle, °	20-45	—	—
Tulepüsimisklass	TP3	—	—

EE - väikeelamumaa
M - maatulundusmaa
Th - tootmishoonete maa

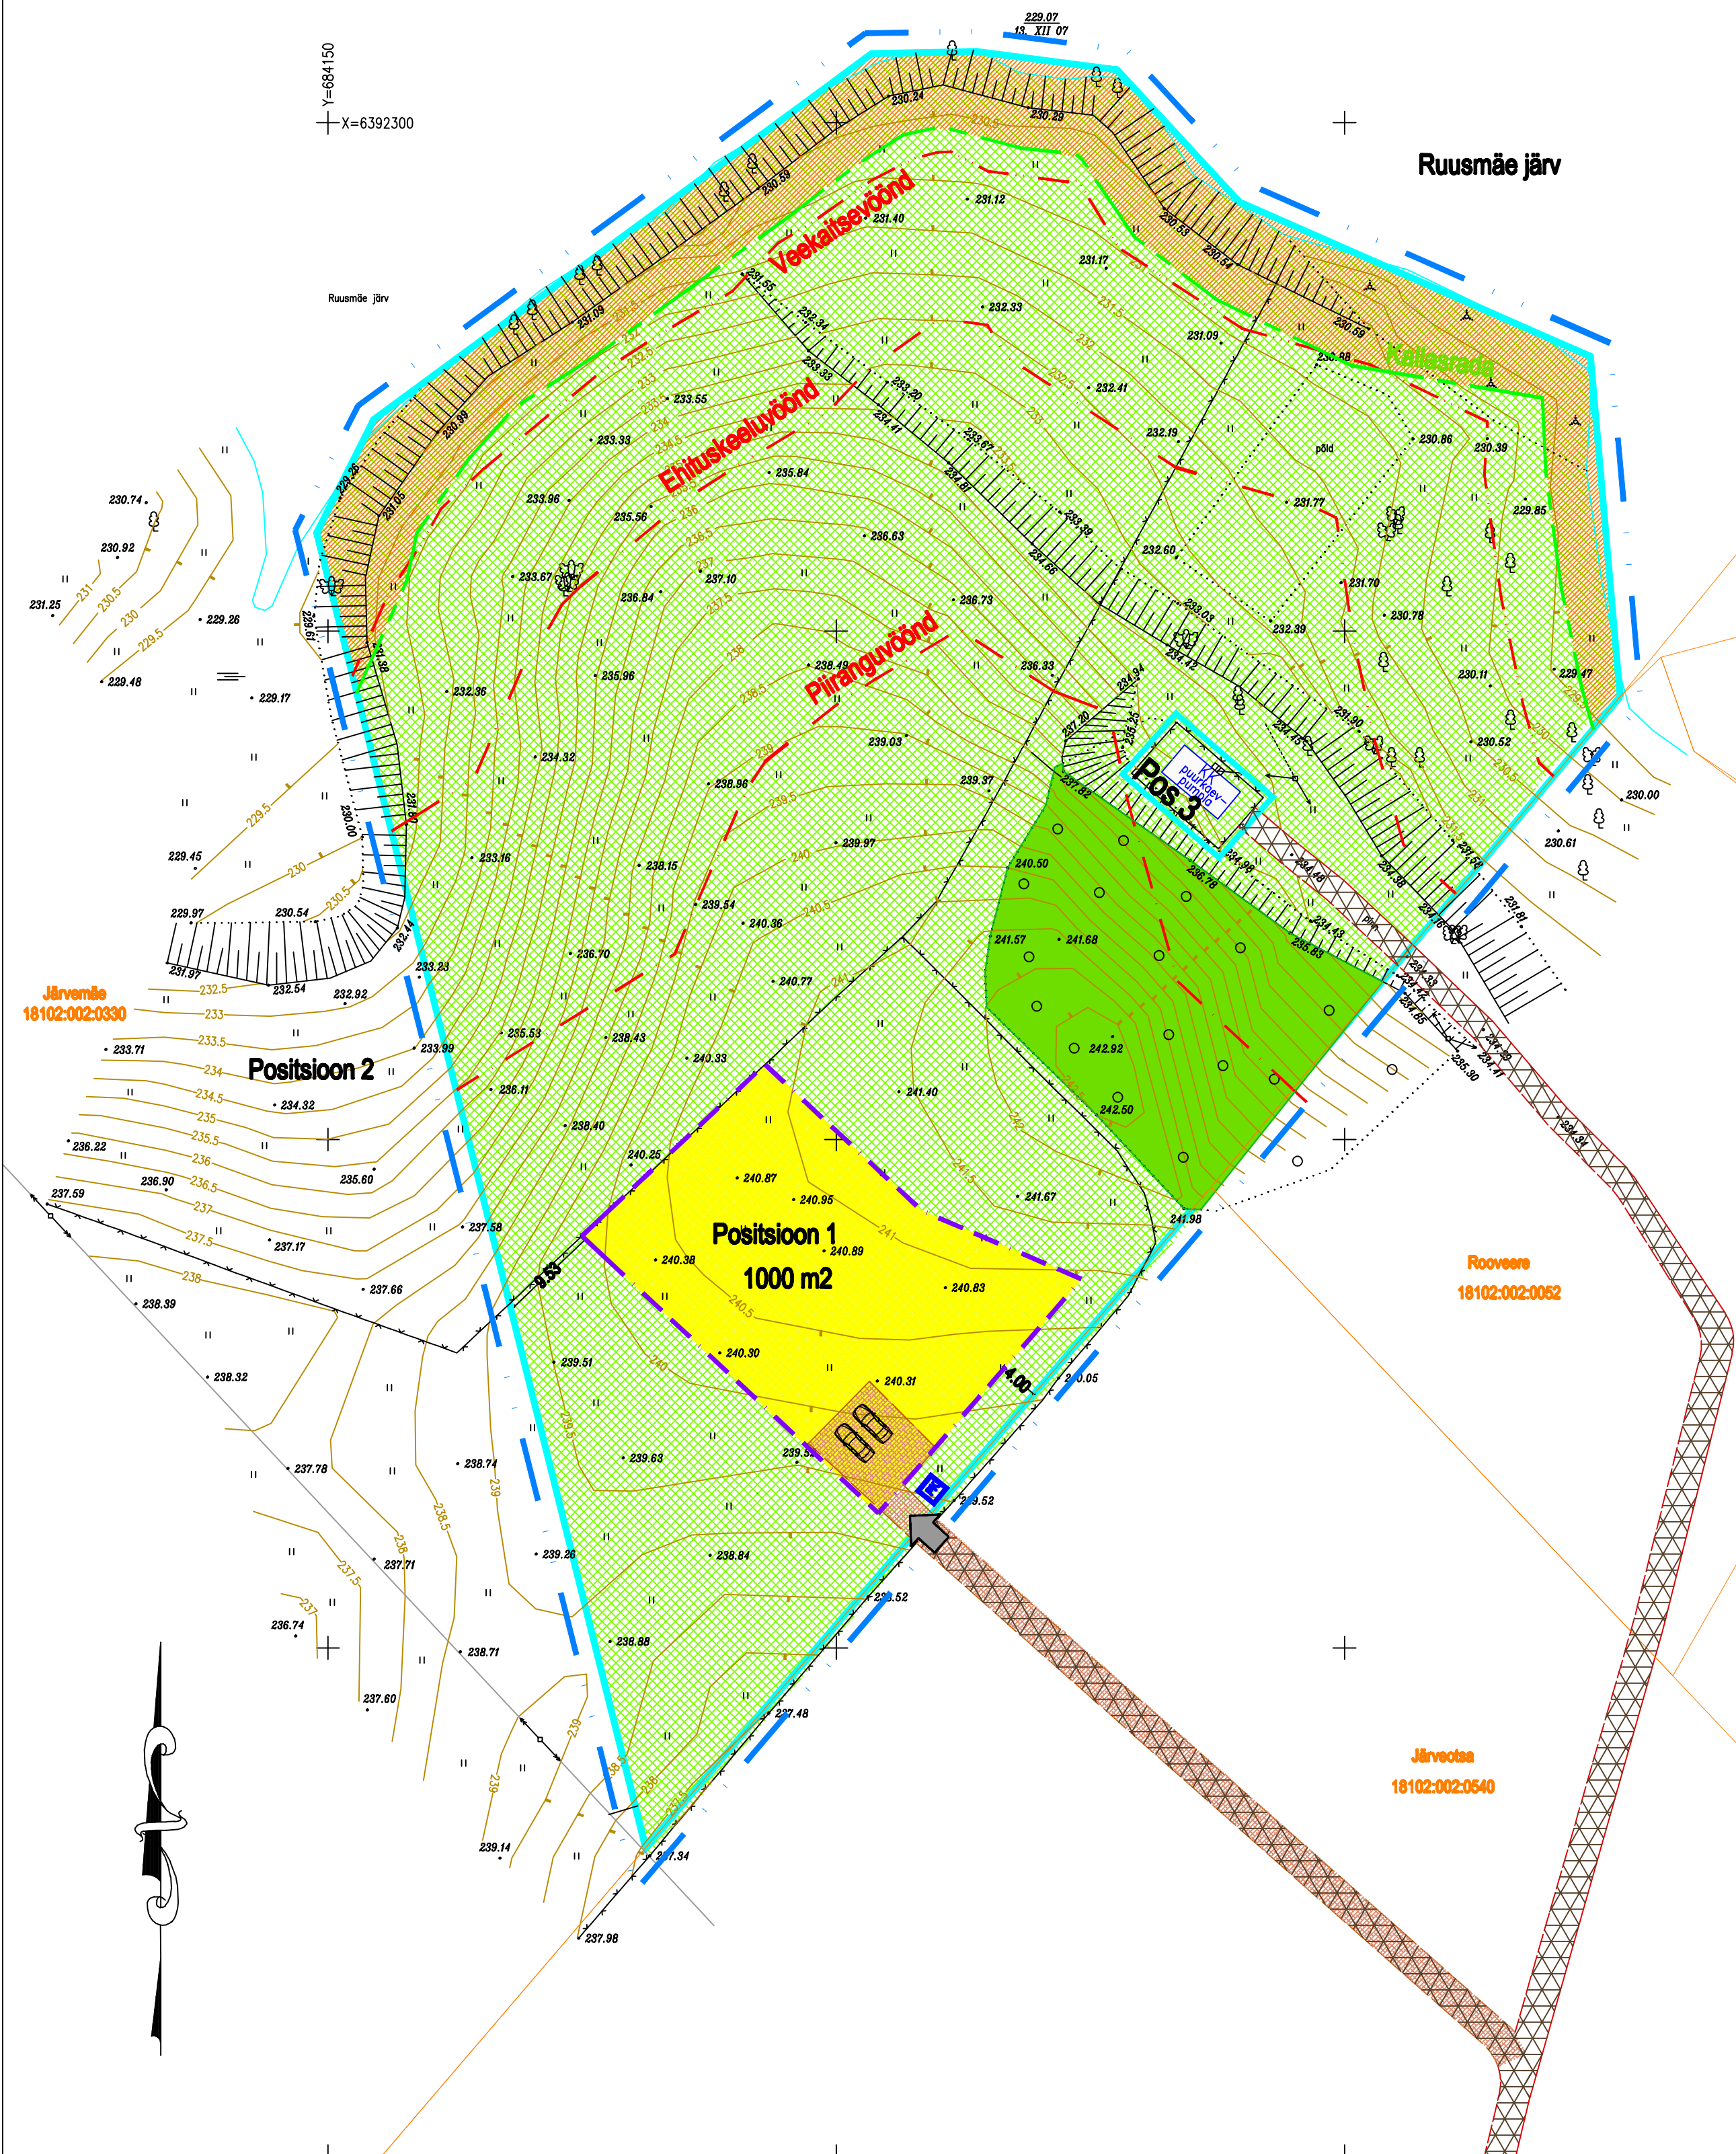

Järvemäe katastriüksuse ulatus
Mõõtkava
M 1 : 2000



LEPPEMÄRGID

- planeeringueelne krundipiir
- planeeringuala
- moodustatava krundi piir
- kallasrada
- veekaitsevöönd
- ehituskeeluvöönd
- piiranguvöönd
- olemasolev tee
- olemasolev metsala
- looduslik rohumaa
- planeeritav hoonestusala
- planeeritav juurdepääsutee
- juurdepääsuservituut
- juurdepääs krundile
- prügikonteiner
- planeeritav parkimiskoht
- olemasolev pumpla

VIKON

VIKON OÜ
Opetaja 9
Tartu 51003
kristina@vikon.ee

Tellijä: Mart Uba

Töö nimetus: HAANJA VALLAS RUUSMÄE KÜLAS ASUVA JÄRVEMÄE KATASTRÜKSUSE DETAILPLANEERING

Juhataja: Rein Mirka
Planeerija: Kristiina Kutsar
Allkiri:

Põhijoonis

Joonis nr: 3 Mõõt: 1:500 Kuupäev: Mai 2008 Töö nr: DP08-001 Lehekülg: