


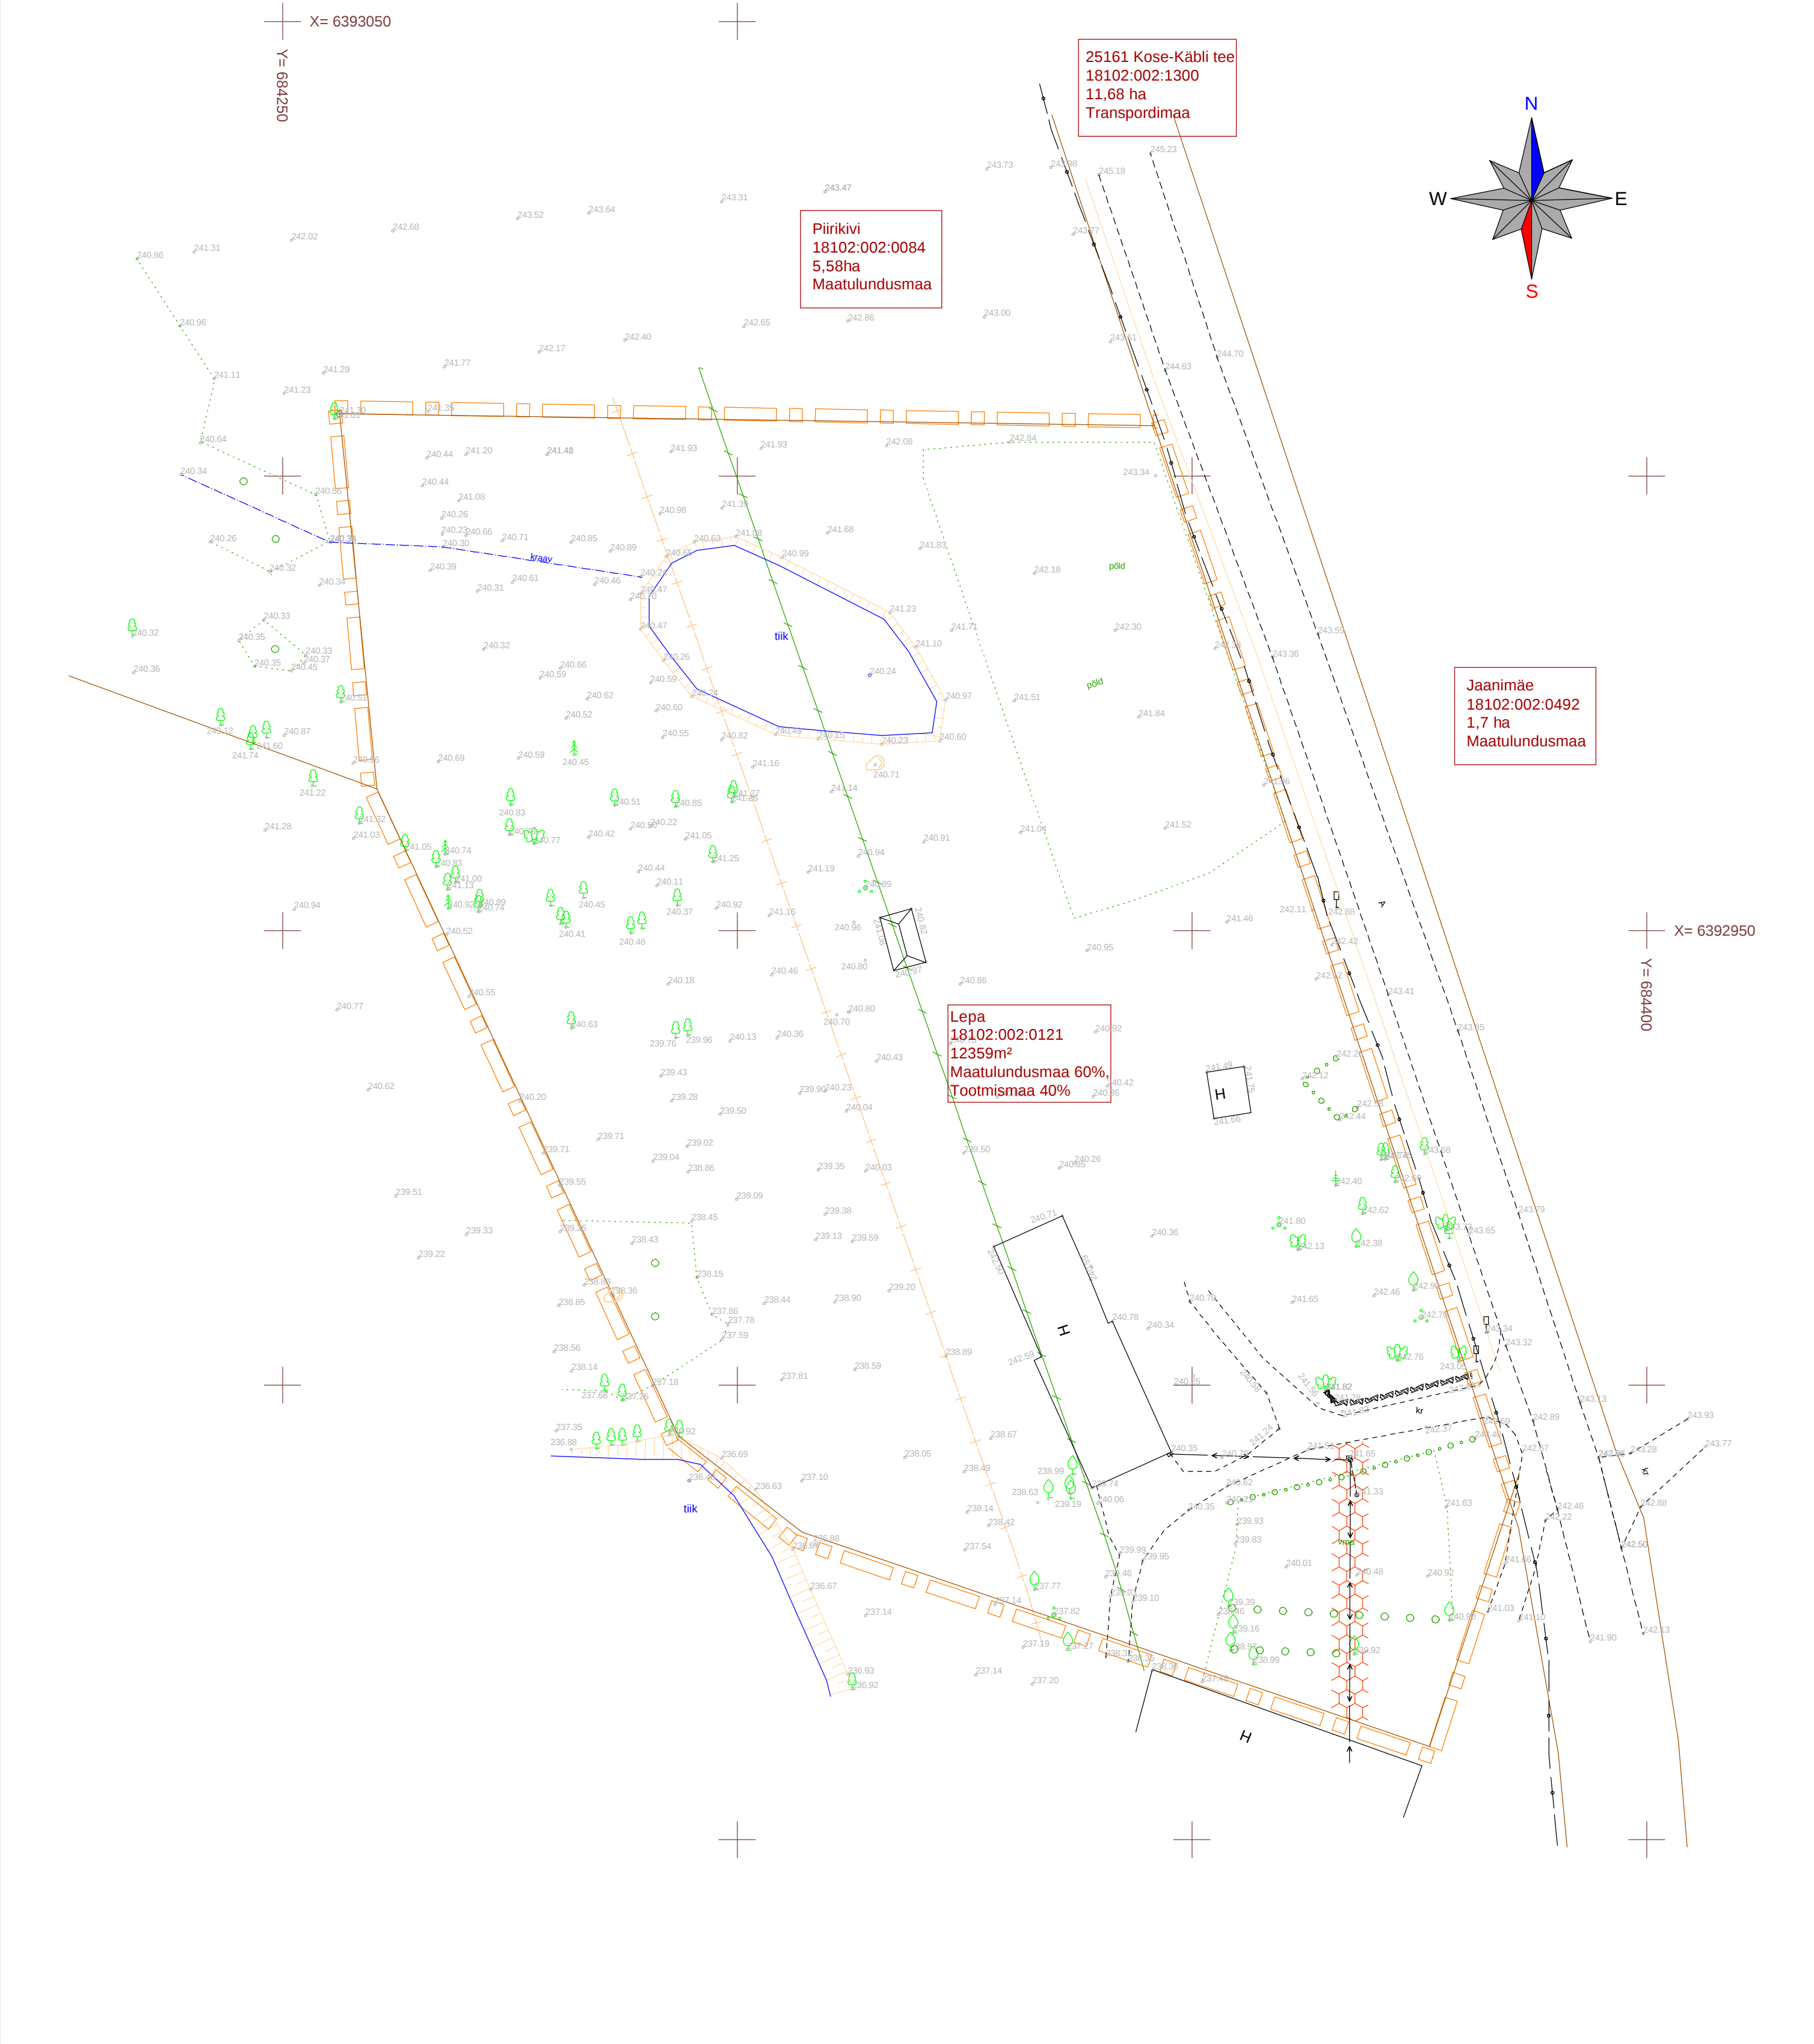

LEPPEMÄRGID

- Planeeringuala piir
- Olemasoleva kinnistu piir
- Kõrghaljastus
- Teekaitsevöönd
- Maantee sanitaarkaitsevöönd
- Olemasolev elektri madalpinge
- Olemasolev sidekaabel
- Olemasoleva elektripaigaldise servituut

Aadress/nimetus
Katastritunnus
Krundi pind
Maa sihtotstarve

MÄRKUSED:

- Alusplaanina on kasutatud Lepa kü geodeetilist tööd (OÜ Maamõõdu ja arhitektuuribüroo töö nr 007/12).
- Koordinaadid L- EST 97 süsteemis, kõrgused Balti 1977. a. süsteemis.
- Geodeetilise alusplaani moodustamine on teostatud ca 60cm lumega 09.03.2012.
- Kattuvad piirjooned on loetavuse tagamiseks lahku joonistatud.
- Lepa katastriüksus asub täies mahus Haanja looduspargis.

KURMIK PROJEKT OÜ Rägina mnt 7 Võru 65606 tel 78 24 429 E-post allan@kurmik.ee MTR reg. nr. EP 11005153-0001	Töö nr.	2012-1316-6	Staadium:	DP	Leht nr.	2
	Objekti asukoht:	Haanja vald Ruusmäe küla				
Tellija:	Ilme Tubli Tel: 55 07 517	Projekti nimetus:				
Juhataja	Allan Kaasik	29.03.2012	Projekti osa:			
Planeerija	Kristi Soll	29.03.2012	Detailplaneering			
			Joonis:			Möö: 1:500
			Olemasolev olukord			