


Planeeritavate kruntide andmed:

| POS nr | Planeeritav lähiaadress | Pindala (m²) | Katastri sihtotstarve          | Planeeringu sihtotstarve* |
|--------|-------------------------|--------------|--------------------------------|---------------------------|
| POS 1  | Tootluste tänav L3      | 1472         | 100% transpordimaa             | LT                        |
| POS 2  | Tootluste tn 8          | 6719         | 80% tootmismaa, 20% ärimaa     | TT, TL, AB                |
| POS 3  | Tootluste tn 10         | 5354         | 80% tootmismaa, 20% ärimaa     | TT, TL, AB                |
| POS 4  | Tootluste tn 2          | 3382         | 80% tootmismaa, 20% ärimaa     | TT, TL, AB                |
| POS 5  | Tootluste tn 6a         | 3252         | 100% üldkasutatav maa          | HP                        |
| POS 6  | Tootluste tn L2         | 767          | 100% transpordimaa             | LT                        |
| POS 7  | Tootluste tn 6          | 227          | 100% tootmismaa                | OV                        |
| POS 8  | Tootluste tänav L1      | 1076         | 100% transpordimaa             | LT                        |
| POS 9  | Tootluste tn 1          | 3792         | 80% tootmismaa, 20% ärimaa     | TT, TL, AB                |
| POS 10 | Põllu tn 8              | 5259         | 80% tootmismaa, 20% ärimaa     | TT, TL, AB                |
| POS 11 | Põllu tn 6              | 5855         | 100% tootmismaa                | TP                        |
| POS 12 | Põllu tänav             | 3046         | 100% transpordimaa             | LT                        |
| POS 13 | Põllu põik              | 564          | 100% transpordimaa             | LT                        |
| POS 14 | Pugola tn 19            | 3533         | 100% elumumaa                  | EP                        |
| POS 15 | Pugola tn 20            | 2437         | 100% üldkasutatav maa          | HP                        |
| POS 16 | Pugola tn 17            | 2161         | 100% elumumaa                  | EP                        |
| POS 17 | Pugola tn 18            | 3819         | 100% maatulundusmaa            | MP                        |
| POS 18 | Pugola tn 15            | 1328         | 100% üldkasutatav maa          | HP                        |
| POS 19 | Pugola tn 16            | 5854         | 100% elumumaa                  | EK, TL, HP                |
| POS 20 | Pugola tn 11            | 830          | 100% elumumaa                  | TL, HP                    |
| POS 21 | Mäe tn 1                | 6885         | 100% maatulundusmaa            | MP                        |
| POS 22 | Tsiistre tee 5          | 944          | 100% riigikaitsemaa            | RK                        |
| POS 23 | Pugola tn 10            | 1697         | 100% üldkasutatav maa          | PK, HP                    |
| POS 24 | Mäe tn 4                | 831          | 100% üldkasutatav maa          | HP                        |
| POS 25 | Mäe põik                | 337          | 100% transpordimaa             | LT                        |
| POS 26 | Mäe tn 6                | 324          | 100% elumumaa                  | TL                        |
| POS 27 | Tsiistre tee 3          | 5111         | 100% ühiskondlike ehitiste maa | ÜV, HP                    |
| POS 28 | Pugola tn 8             | 2979         | 100% üldkasutatav maa          | HP                        |
| POS 29 | Tsiistre tee 3a         | 3270         | 100% tootmismaa                | OS                        |
| POS 30 | Pugola tn 6             | 3965         | 100% maatulundusmaa            | MP                        |
| POS 31 | Pugola tn 2a            | 590          | 100% transpordimaa             | LP                        |
| POS 32 | Riia mnt 15             | 15678        | 100% ühiskondlike ehitiste maa | ÜL, HP                    |
| POS 33 | Pugola tn 2             | 1953         | 100% elumumaa                  | EP                        |
| POS 34 | Pugola tn 4a            | 481          | 100% elumumaa                  | TL                        |
| POS 35 | Aia tn 6                | 3244         | 100% maatulundusmaa            | MP                        |
| POS 36 | Aia tn 4                | 436          | 100% elumumaa                  | TL                        |
| POS 37 | Bussijaama              | 1277         | 100% transpordimaa             | LJ, LT                    |
| POS 38 | Teeameistri tn 4        | 5702         | 80% tootmismaa, 20% ärimaa     | TT, TL, AB                |
| POS 39 | Aasa tn 13              | 3695         | 100% elumumaa                  | EP                        |
| POS 40 | Riia mnt 47             | 6022         | 100% ühiskondlike ehitiste maa | ÜP                        |
| POS 41 | Riia põik               | 1515         | 100% transpordimaa             | LT                        |
| POS 42 | Riia põik 1             | 9433         | 100% ühiskondlike ehitiste maa | ÜP                        |
| POS 43 | Riia põik 2             | 37942        | 100% tootmismaa                | OE                        |
| POS 44 | Vallakeskuse haljassla  | 8053         | 100% üldkasutatav maa          | OS, PK                    |
| POS 45 | Tsiistre tee 4          | 4478         | 100% üldkasutatav maa          | HP                        |
| POS 46 | Kesa tänav              | 4956         | 100% transpordimaa             | LT                        |
| POS 47 | Kesa tn 2               | 3852         | 100% elumumaa                  | EP                        |
| POS 48 | Kesa tn 4               | 6451         | 100% elumumaa                  | EP                        |
| POS 49 | Kesa tn 6               | 6314         | 100% elumumaa                  | EP                        |
| POS 50 | Kesa tn 8               | 4879         | 100% elumumaa                  | EP                        |
| POS 51 | Kesa tn 10              | 7111         | 100% elumumaa                  | EP                        |
| POS 52 | Kesa tn 12              | 5777         | 100% elumumaa                  | EP                        |
| POS 53 | Tsiistre tee 8          | 4296         | 80% tootmismaa, 20% ärimaa     | TT, TL, AB                |
| POS 54 | Tootluste tn 11         | 15197        | 80% tootmismaa, 20% ärimaa     | TT, TL, AB                |
| POS 55 | Kesa tn 14              | 6139         | 100% elumumaa                  | EP                        |


\*Planeeringu kohane krundi kasutamise sihtotstarve:  
AB – kontor- ja büroohoone maa;  
ÜV – valitus- ja ametiasutuse maa;  
ÜL – haridus- ja lasteasutuse maa;  
UP – sotsiaaltootmisasutuse maa;  
EP – ühiskondlik maa;  
EK – korterelamu maa koos korruste arvu;  
LT – tee ja tänav maa;  
LP – parkimisehitise maa;  
LJ – reisirajad teenindava transpordiehitise maa;

OV – vee tootmise ja jaotamise ehitise maa;  
OS – soojusenergia tootmise ja jaotamise ehitise maa;  
OE – elektrienergia tootmise ja jaotamise ehitise maa;  
RK – riigikaitsemaast ja korraldus- ja tootmisasutuse maa;  
TT – tootmisasutuse maa;  
TL – laohoone (hoold) maa;  
TP – põllumajandusliku tootmisehitise maa;  
PK – kultuuri- ja puhkerajatis maa;  
HP – haljassla maa;  
MP – põllumajandusmaa.

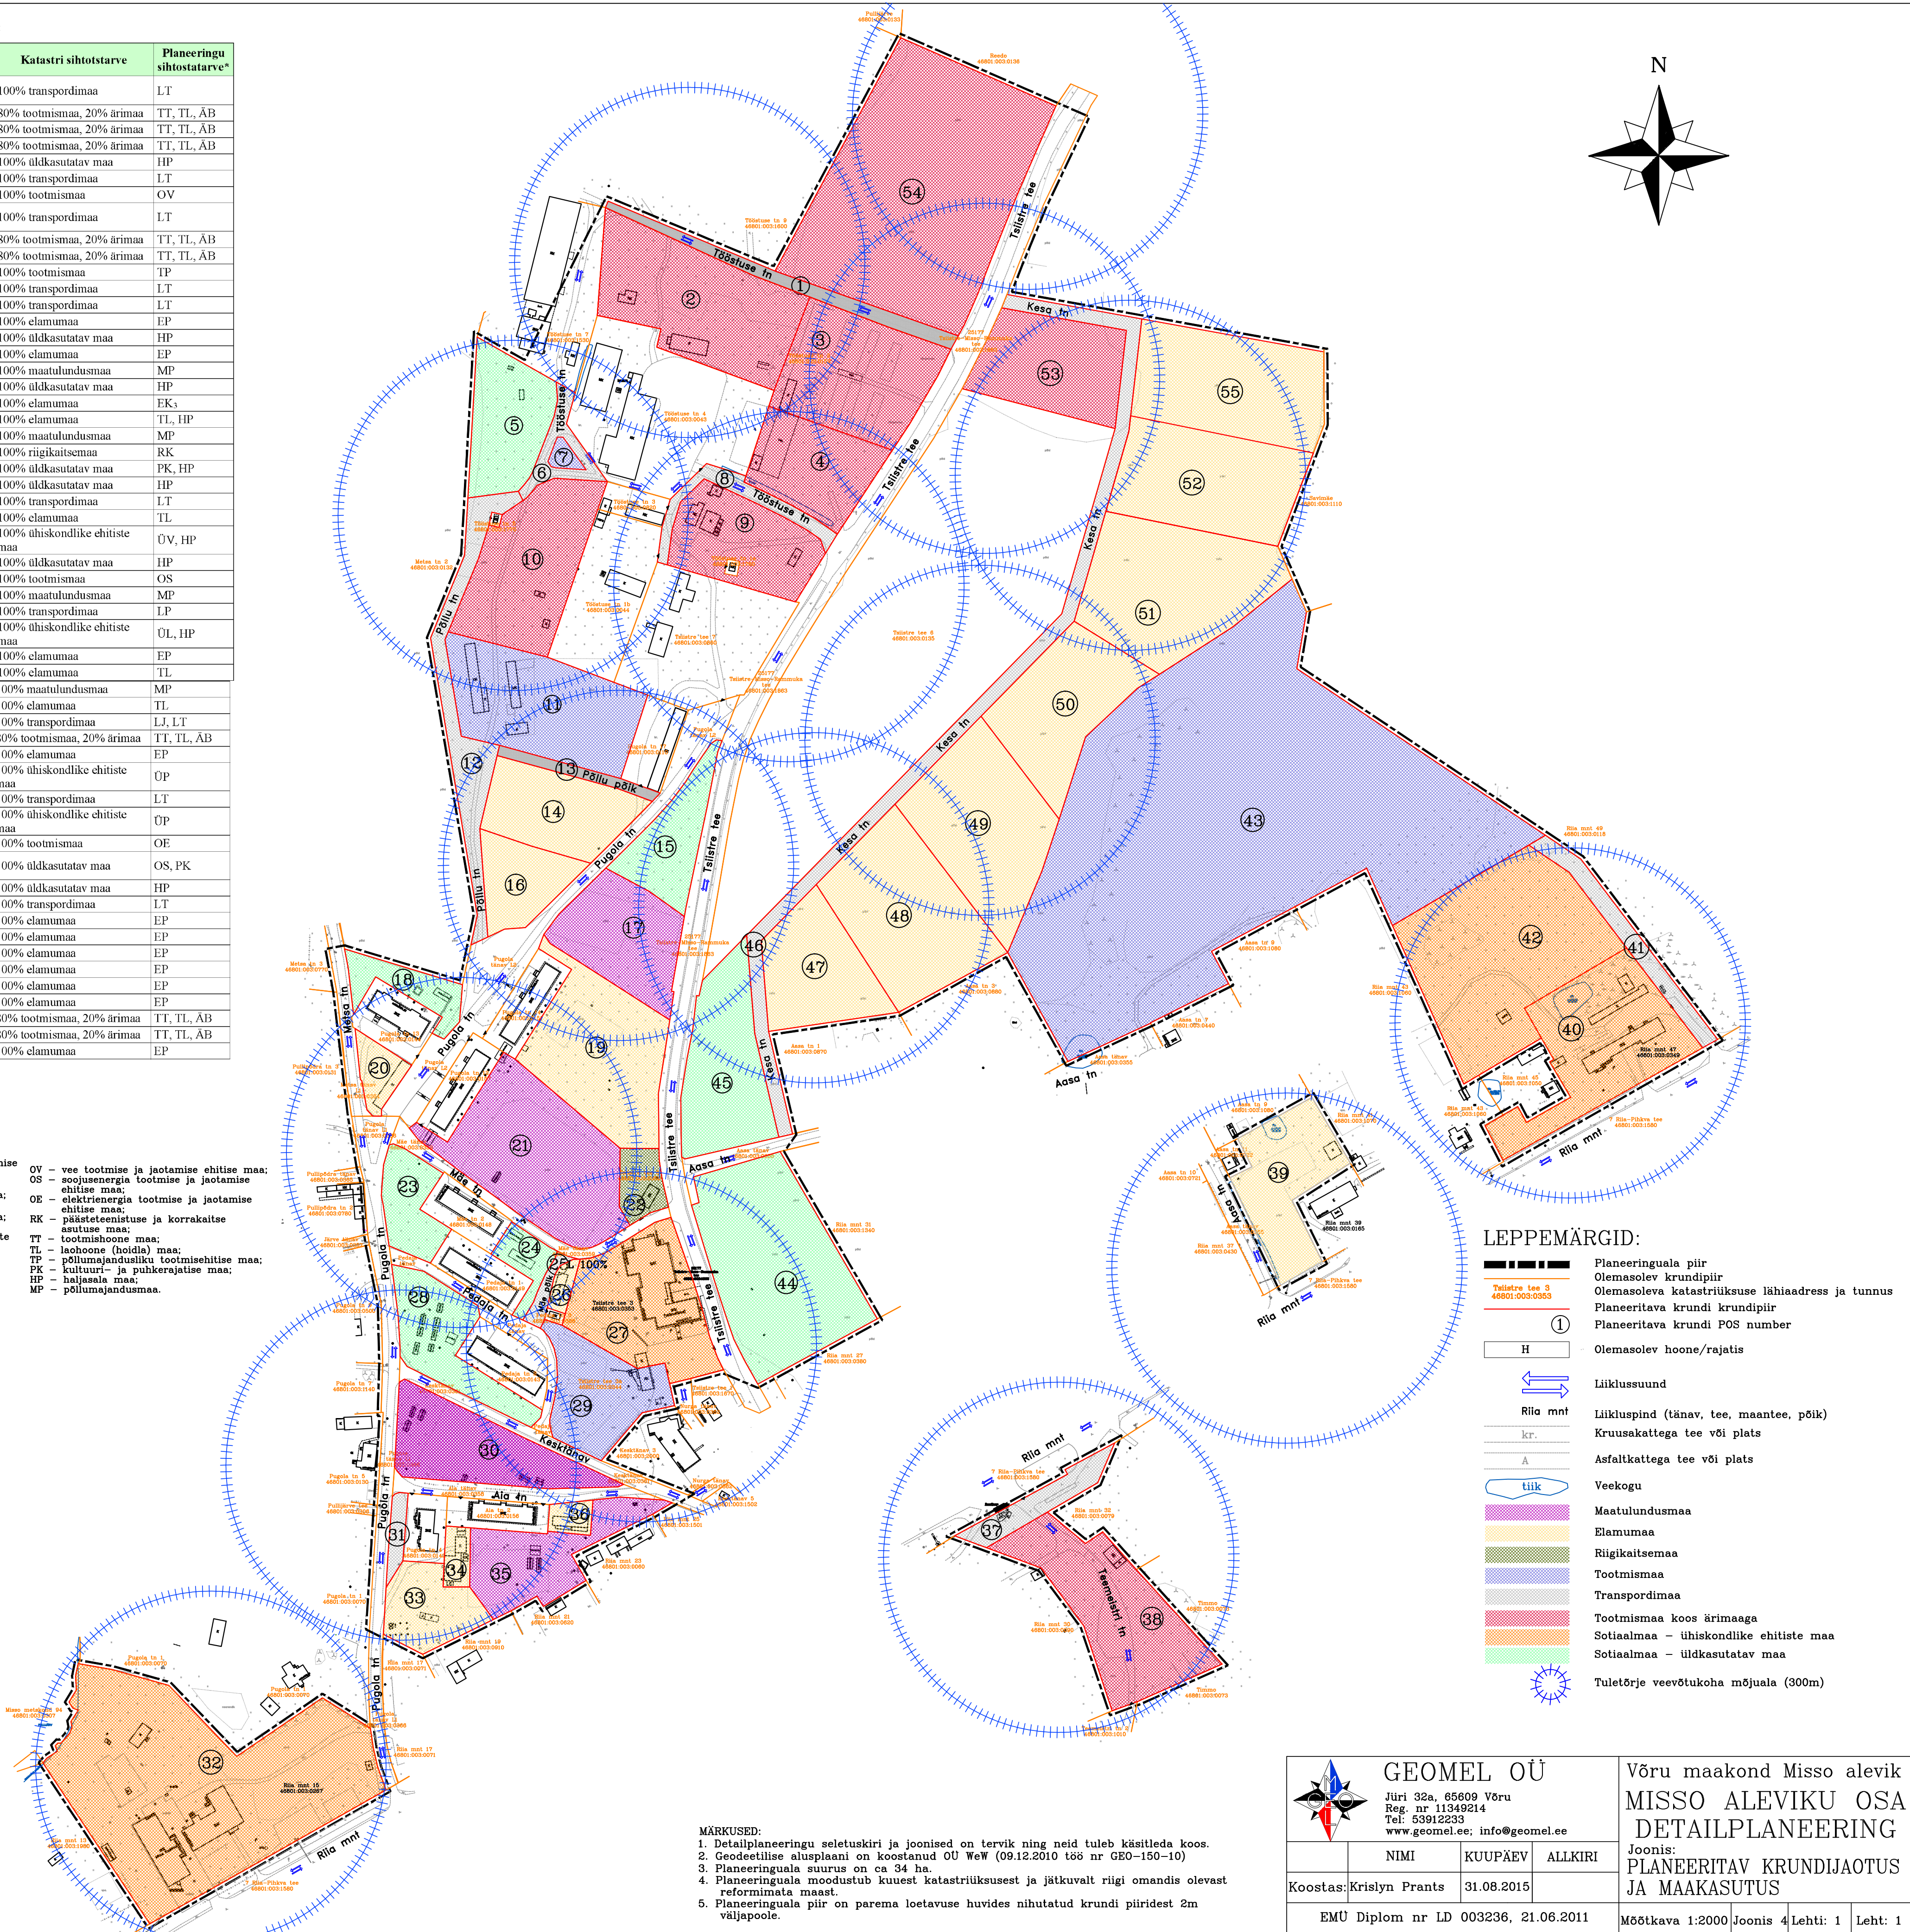

MÄRKUSED:

1. Detailplaneeringu seletuskiri ja joonised on tervik ning neid tuleb käsitleda koos.
2. Geodeetilise alusplaani on koostanud OU WeW (09.12.2010 töö nr GEO-150-10)
3. Planeeringuala suurus on ca 34 ha.
4. Planeeringuala moodustub kuuest katastriüksusest ja jätkuvalt riigi omandis olevast reformimata maast.
5. Planeeringuala piir on parema loetavuse huvides nihutatud krundi piiridest 2m väljapoole.

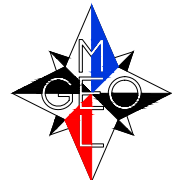

GEOMEL OÜ

Jüri 32a, 65609 Võru  
Reg. nr 11349214  
Tel. 53912233  
www.geomel.ee; info@geomel.ee

|          |                |            |         |
|----------|----------------|------------|---------|
|          | NIMI           | KUUPÄEV    | ALLKIRI |
| Koostas: | Krislyn Prants | 31.08.2015 |         |

EMU Diplom nr LD 003236, 21.06.2011

Võru maakond Misso alevik  
MISSO ALEVIKU OSA  
DETAILPLANEERING

Joonis:  
PLANEERITAV KRUNDIJAOTUS  
JA MAAKASUTUS

Mõõtkaava 1:2000 Joonis 4 Lehti: 1 Leht: 1