

olalev veetrass


perspektiivselt rajatav veetrass

sidekabel

el.kabel

kinnistu piir

kanalisatsioonit.

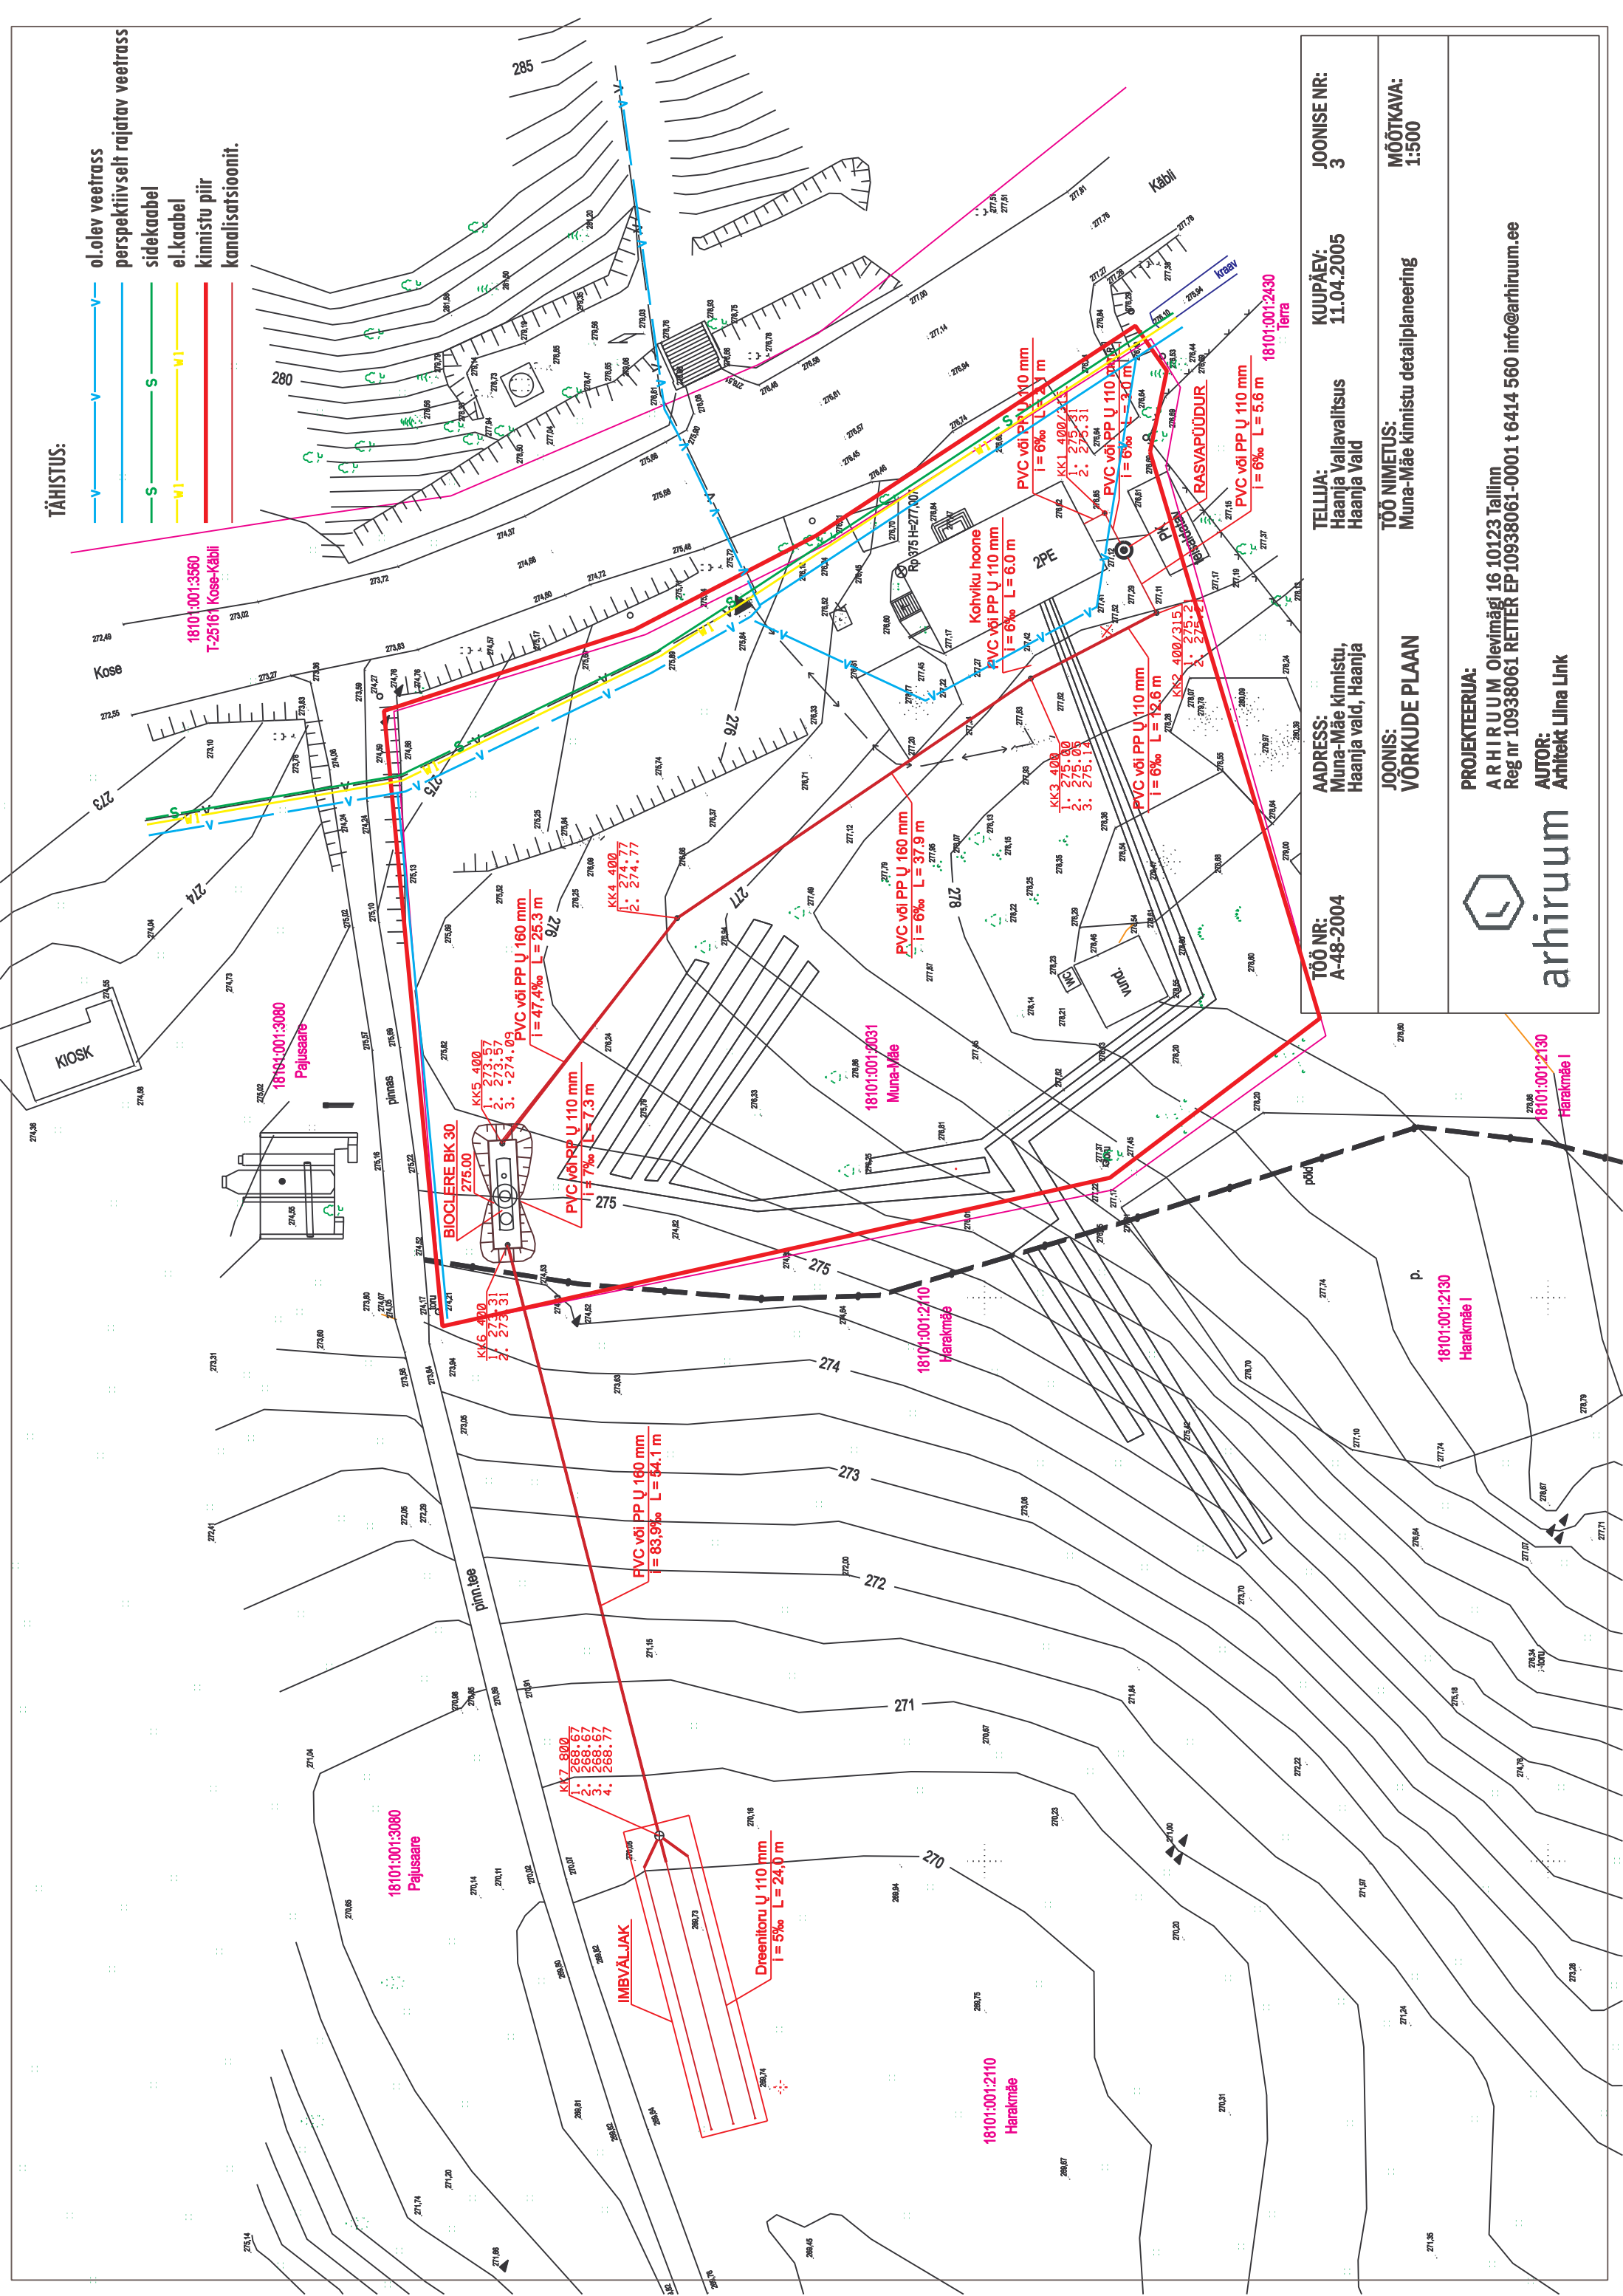

ADDRESS:
Muna-Mäe kinnistu,
Haanja vald, Haanja

TELLUA:
Haanja Vallavalitsus

JOOINSE NR:
3

JÕONIS: VÕRKUDE PLAAN

TÖÖ NIMETUS:

MÕÕTKAVA:
1:500

PROJEKTEERUA:

ARHIRUM Olevimägi 16 10123 Tallinn
Reg nr 10938061 RETTER EP10938061-000

AUTOR:
Arhitekt Lina Link



arhiruum