


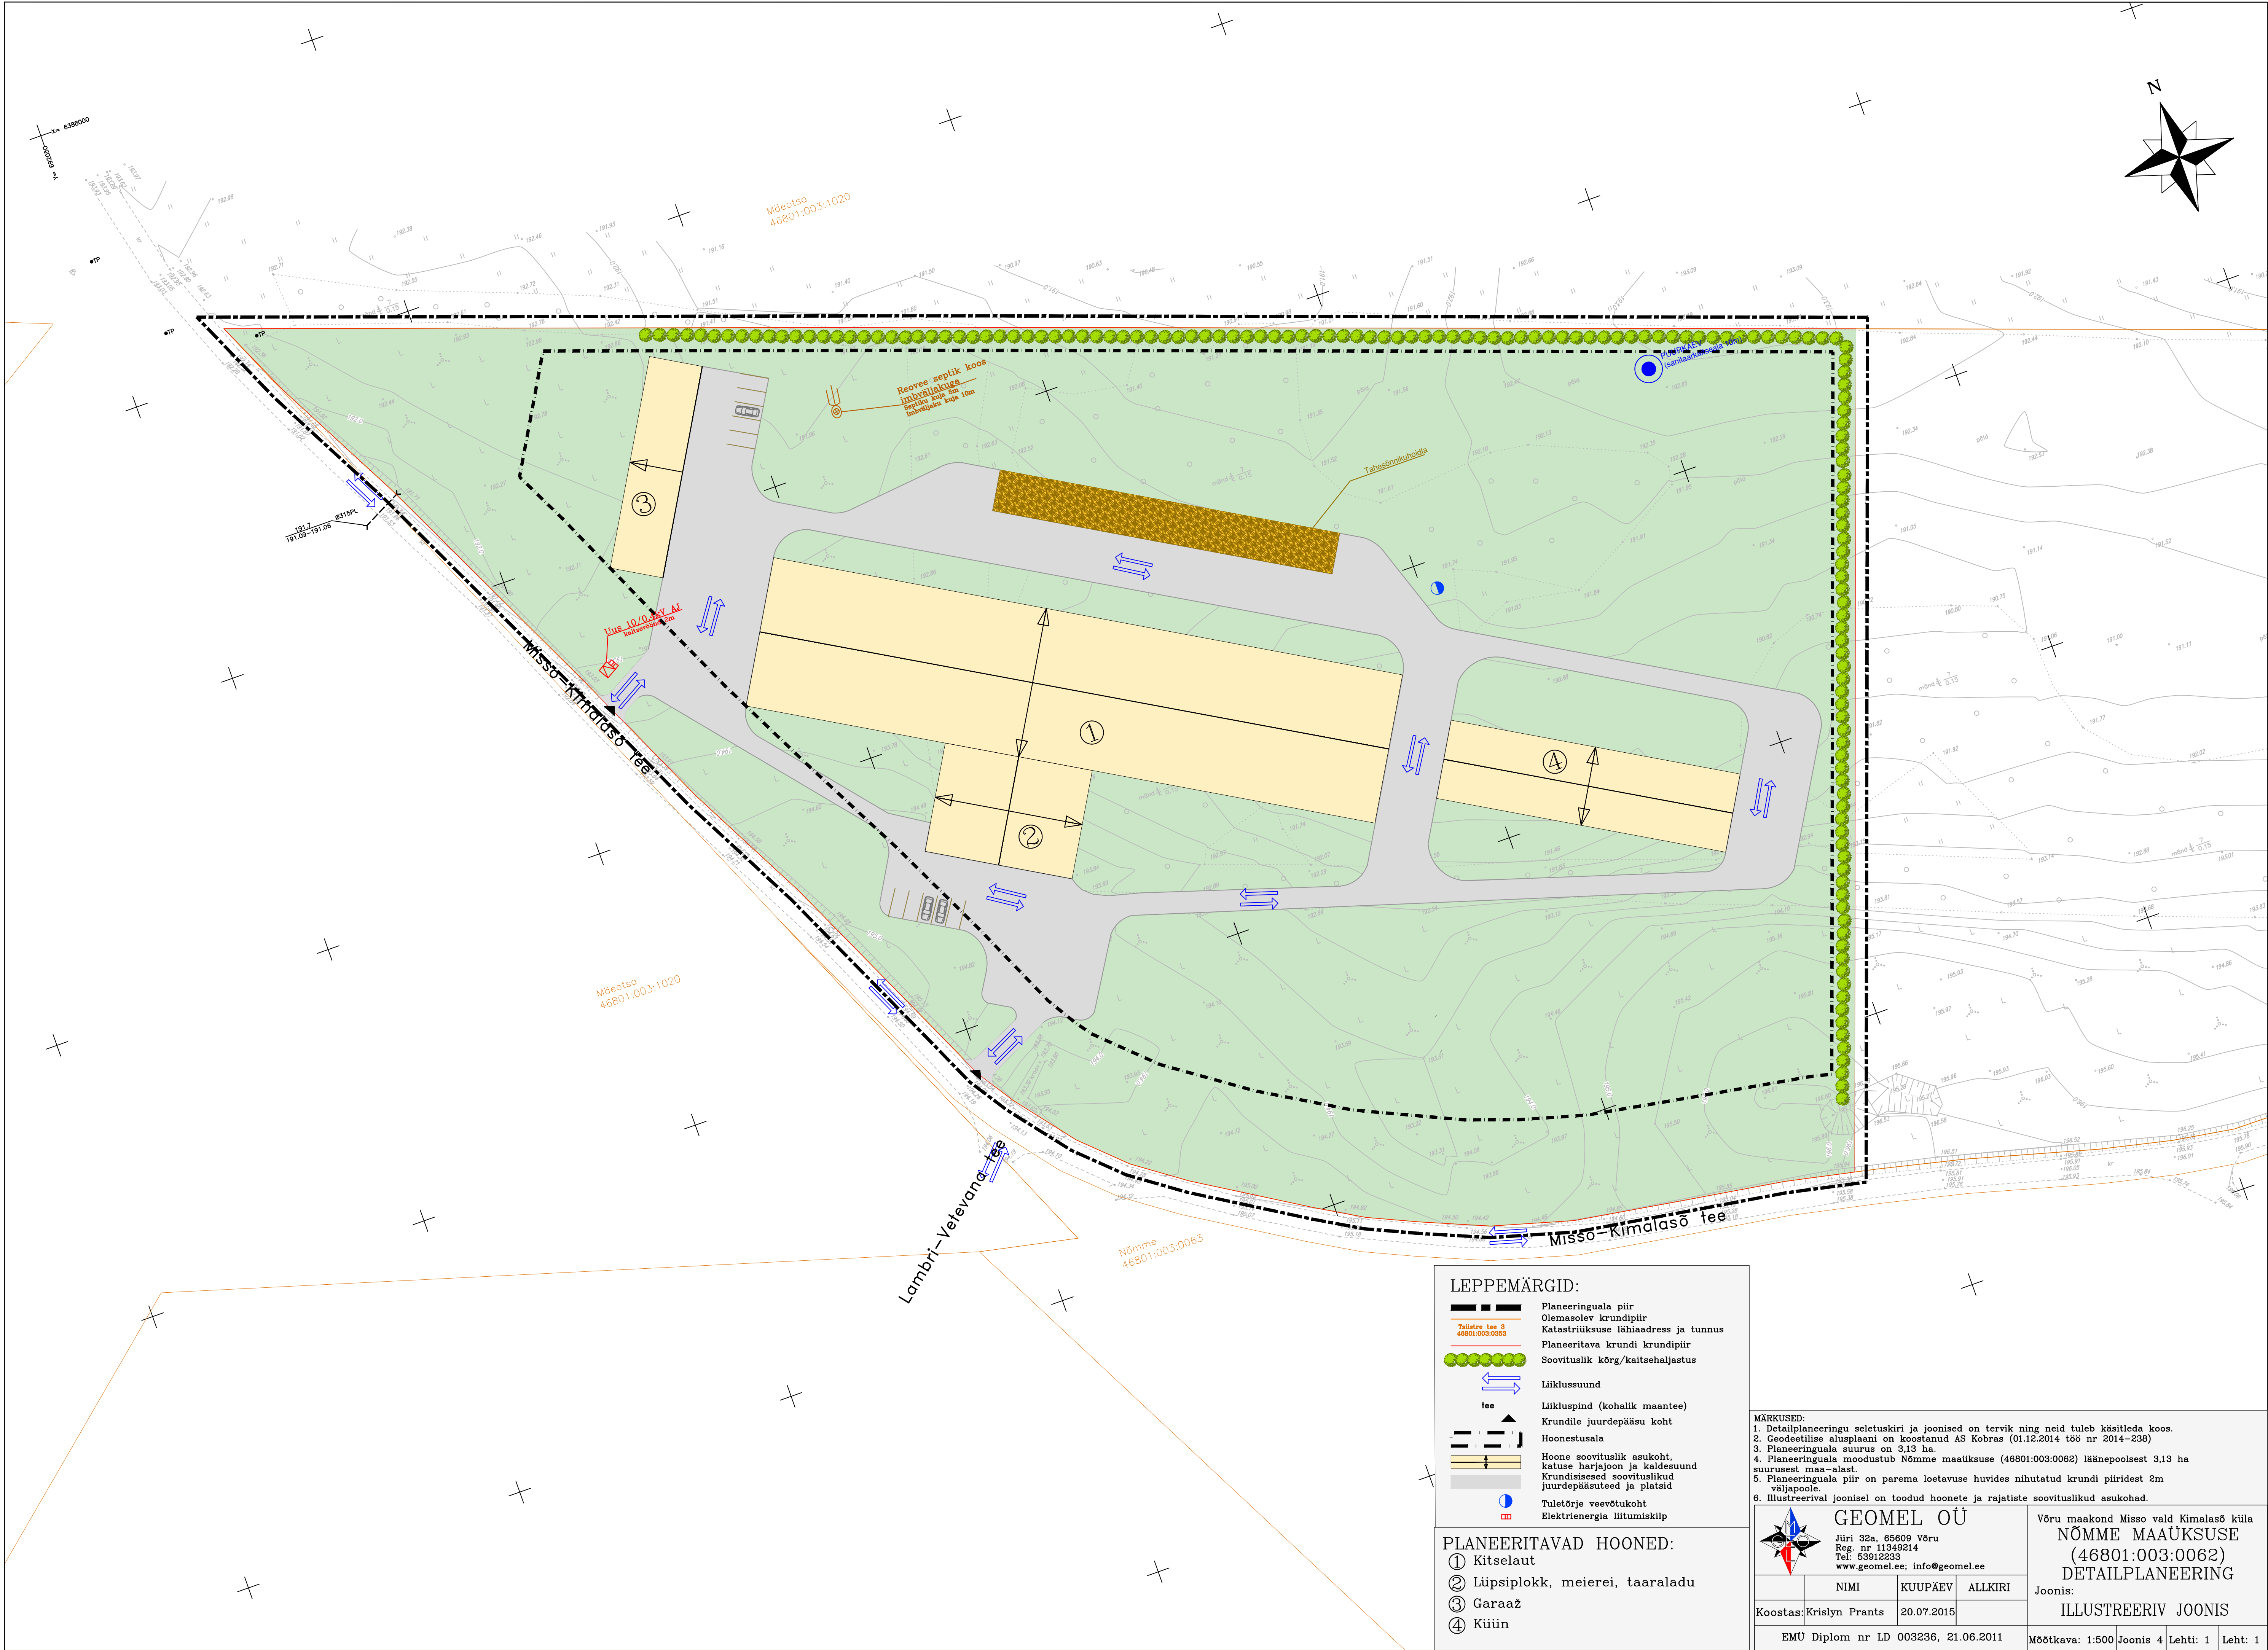

LEPPEMÄRGID:

- Planeeringuala piir
- Olemasolev krundipiir
- Katastriüksuse lähiaadress ja tunnus
- Planeeritava krundi krundipiir
- Soovituslik kõrg/kaitsehaljastus
- Liiklussuund
- Liikluspind (kohalik maantee)
- Krundile juurdepääsu koht
- Hoonestusala
- Hoone soovituslik asukoht, katuse harjajoon ja kaldesuund
- Krundisisesed soovituslikud juurdepääsuteed ja platsid
- Tuletõrje veevõtukoht
- Elektrienergia liitumiskilp

PLANEERITAVAD HOONED:

- ① Kitseaut
- ② Lüpsiplokk, meierei, taalaradu
- ③ Garaaž
- ④ Küün

- MÄRKUSED:
- Detailplaneeringu seletuskiri ja joonised on tervik ning neid tuleb käsitleda koos.
 - Geodeetilise alusplaan on koostanud AS Kobras (01.12.2014 töö nr 2014-238)
 - Planeeringuala suurus on 3,13 ha.
 - Planeeringuala moodustub Nõmme maaüksuse (46801:003:0062) läänepoolsest 3,13 ha suurusest maa-alast.
 - Planeeringuala piir on parema loetavuse huvides nihutatud krundi piiridest 2m väljapoole.
 - Illustreerival joonisel on toodud hoonete ja rajatiste soovituslikud asukohad.

GEOMEL OÜ			Võru maakond Misso vald Kimalasõ küla		
Jüri 32a, 65609 Võru			NÕMME MAAÜKSUSE		
Reg. nr 11349214			(46801:003:0062)		
Tel: 53912233			DETAILPLANEERING		
www.geomel.ee; info@geomel.ee			Joonis:		
Koostas: Krislyn Prants			ILLUSTREERIV JOONIS		
20.07.2015					
EMU Diplom nr LD 003236, 21.06.2011			Mõõtkava: 1:500 Joonis 4 Lehti: 1 Leht: 1		