Märkused:

1. Planeeritava ala suurus on 12,7 ha, sh:
   1.1 Rehetaguse katastriüksus (18101:001:1882): 0,5 ha;
   1.2 Savimäe katastriüksus (18101:001:1532): 2,5 ha;
   1.3 Ristmiku katastriüksus (18101:001:0093): 4,78 ha;
   1.4 Kuuri katastriüksus (18101:001:2670): 0,23 ha;
   1.5 Pargi katastriüksus (18101:001:0141): 0,92 ha;
   1.6 Ala-Muna Katastriüksus (18101:001:0142) 3,92 ha;
   1.7 Lähiala.
2. Detailplaneeringu koostamisel on kasutatud alusplaanina Hectare OÜ (litsentsi nr 554 MA) poolt koostatud geodeetiliste mõõdistuste tööd nr 06_042:
   2.1 Koordinaatide süsteem: L-EST;
   2.2 Kõrguste süsteem: Balti 1977.
3. Planeeringuala piir on kaartide parema loetavuse huvides nihutatud 5 meetrit katastriüksus(t)e piirist väljapoole. Käesoleva detailplaneeringuga käsitletakse vaid hõlmatud katastriüksusi.
4. Teede ja tänavate laiused ning tehnovõrkude paiknemine täpsustatakse tööprojektide koostamisel.
5. Kaartide parema loetavuse huvides ei ole tehnovõrkude joonisele kantud planeeritavate trasside kaitsevööndeid. sellekohase info leiab planeeringu seletuskirjast.
6. Planeeritud kõrg- ja madalhaljastuse asukoht ning hulk täpsustatakse haljastusprojekti koostamisel.
7. Planeeritud tehnovõrkude kaitsevööndid on ära toodud planeeringu seletuskirjas.
8. Vastavalt planeerimisseaduse § 2 on käesoleva detailplaneeringu üksteisest lahutamatud osad kaardid ja seletuskiri.

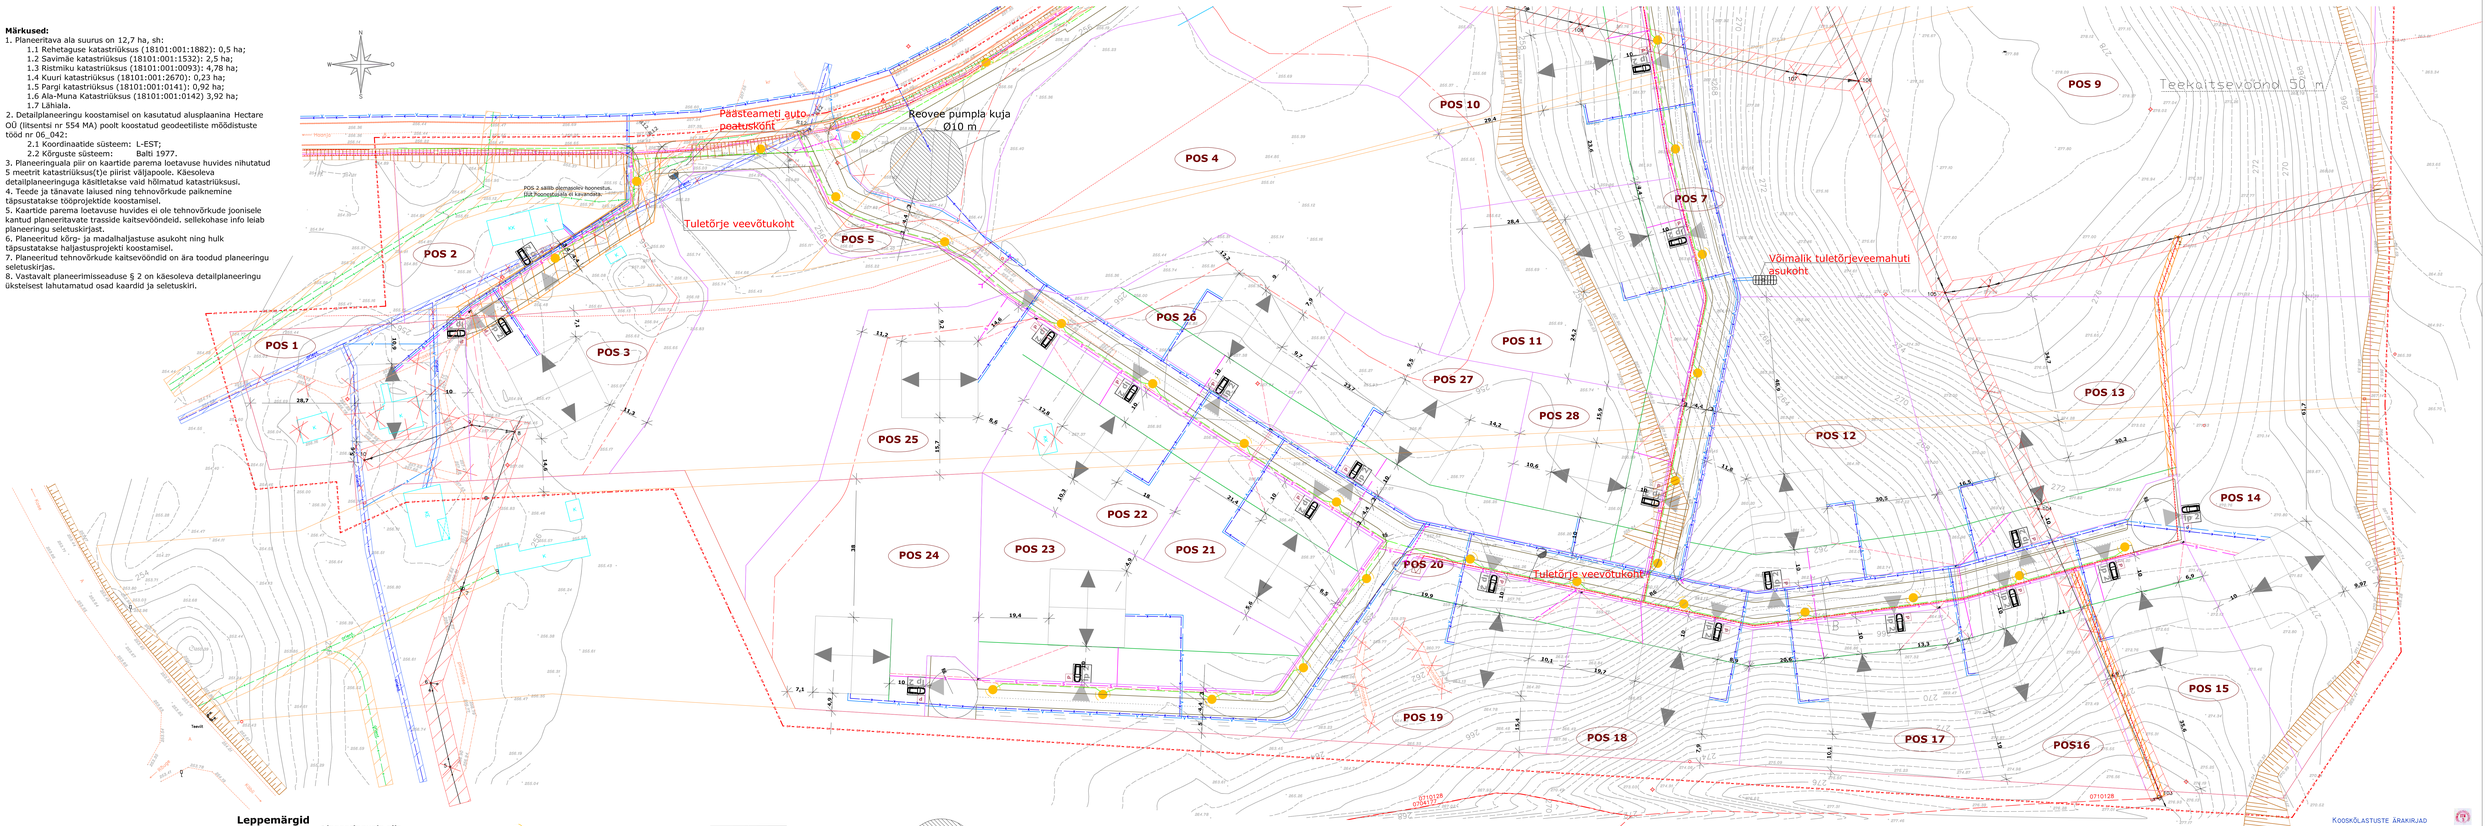

Leppemärgid

- Planeeringuala piir
- Katastriüksuse piir (olemasolev)
- Katastriüksuse piir (planeeritav)
- Tänav või sõidutee
- Tee telgjoon
- Kõrgusjoon
- Kõrguspunkt
- Nõva
- Olemasoleva elektrilinj kaitsevöönd
- Olemasoleva sidekaabli kaitsevöönd
- Olemasoleva veetrassi kaitsevöönd
- Likvideeritavad objektid
- Prügikasti võimalik asukoht
- Juurdepääs krundile
- POS 24 — Krundi tähis
- Mastvalgusti
- 13,06 — Joonmõõtmed
- Olemasolev hoonestus
- Tehnokapp
- Parkla v. parkimiskohad
- Servituutide seadmise vajadus
- Kohustuslik ehitusjoon
- Truup
- Katuseharja suund
- Tuletõrje veevõtukoht
- Tuletõrjevee mahuti
- Alajaam
- Reoveepumpla kaitsetsoon
- Joogiveepumpla kaitsetsoon
- Planeeritud kanalisatsioonitorustik
- Planeeritud veetorustik
- Planeeritud sidekaabel
- Planeeritud madalpingekaabel
- Planeeritud kõrgepingekaabel
- Planeeritud tänavavalgustuskaabel
- Olemasolev kõrge- ja madalpinge õhuliin
- Olemasolev sidekaabel
- Olemasolev veetrass
- Olemasoleva elektrilini kaitsevöönd
- Olemasoleva sidekaabli kaitsevöönd
- Olemasoleva veetrassi kaitsevöönd
- Teekaitsevöönd 50 m
- Veekaitsevöönd 10 m

1	
2	

Kooskõlastused

1. 2. 3.

Kooskõlastuste ärakirjad korrektsed.
Proper Märe Keskkonna Agentuur
planeerija

/ ..... /
Helen Jors
..... 2009.a

Keskkonna agentuur	Töö nimetus: Rehetaguse, Savimäe, Ristmiku, Kuuri ja Pargi katastriüksuste detailplaneering		Töö nr: DP060019
	Staadium: DETAILPLANEERING	Mõõtkava: 1:500	Leht: 7
	Joonis: Haanja Vallavalitsus		Lehtede arv: 9
Juhataja	Kaimar Koemets		
Planeerija	Helen Jors		