

TUGIJOONIS M 1:2000

Tellija : T.Niilo



Asukoht: Mäesilla ja Farmi kinnistu ; Põnni ja Kärina küla;
Misso Vald ; Võru maakond

SITUATSIOONI SKEEM
M 1:1000

PLANEERITAV MÄESILLA KINNISTU
MAATULUNDUSMAA (VANA)

PLANEERITAV FARMI KINNISTU (UUS)
(MOODUSTATUD MÄESILLA VANA KINNISTU
KAHEKS JAGAMISE TEEL)
MOODUSTUNUD KATASTER NR:46801:001:007
TOOTMISMAA

PLANEERITAV MÄESILLA KINNISTU (UUS)
(MOODUSTATUD MÄESILLA VANA KINNISTU
KAHEKS JAGAMISE TEEL)
MOODUSTUNUD KATASTER NR:46801:001:006
MAATULUNDUSMAA

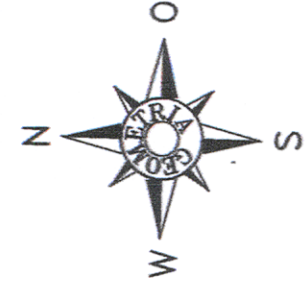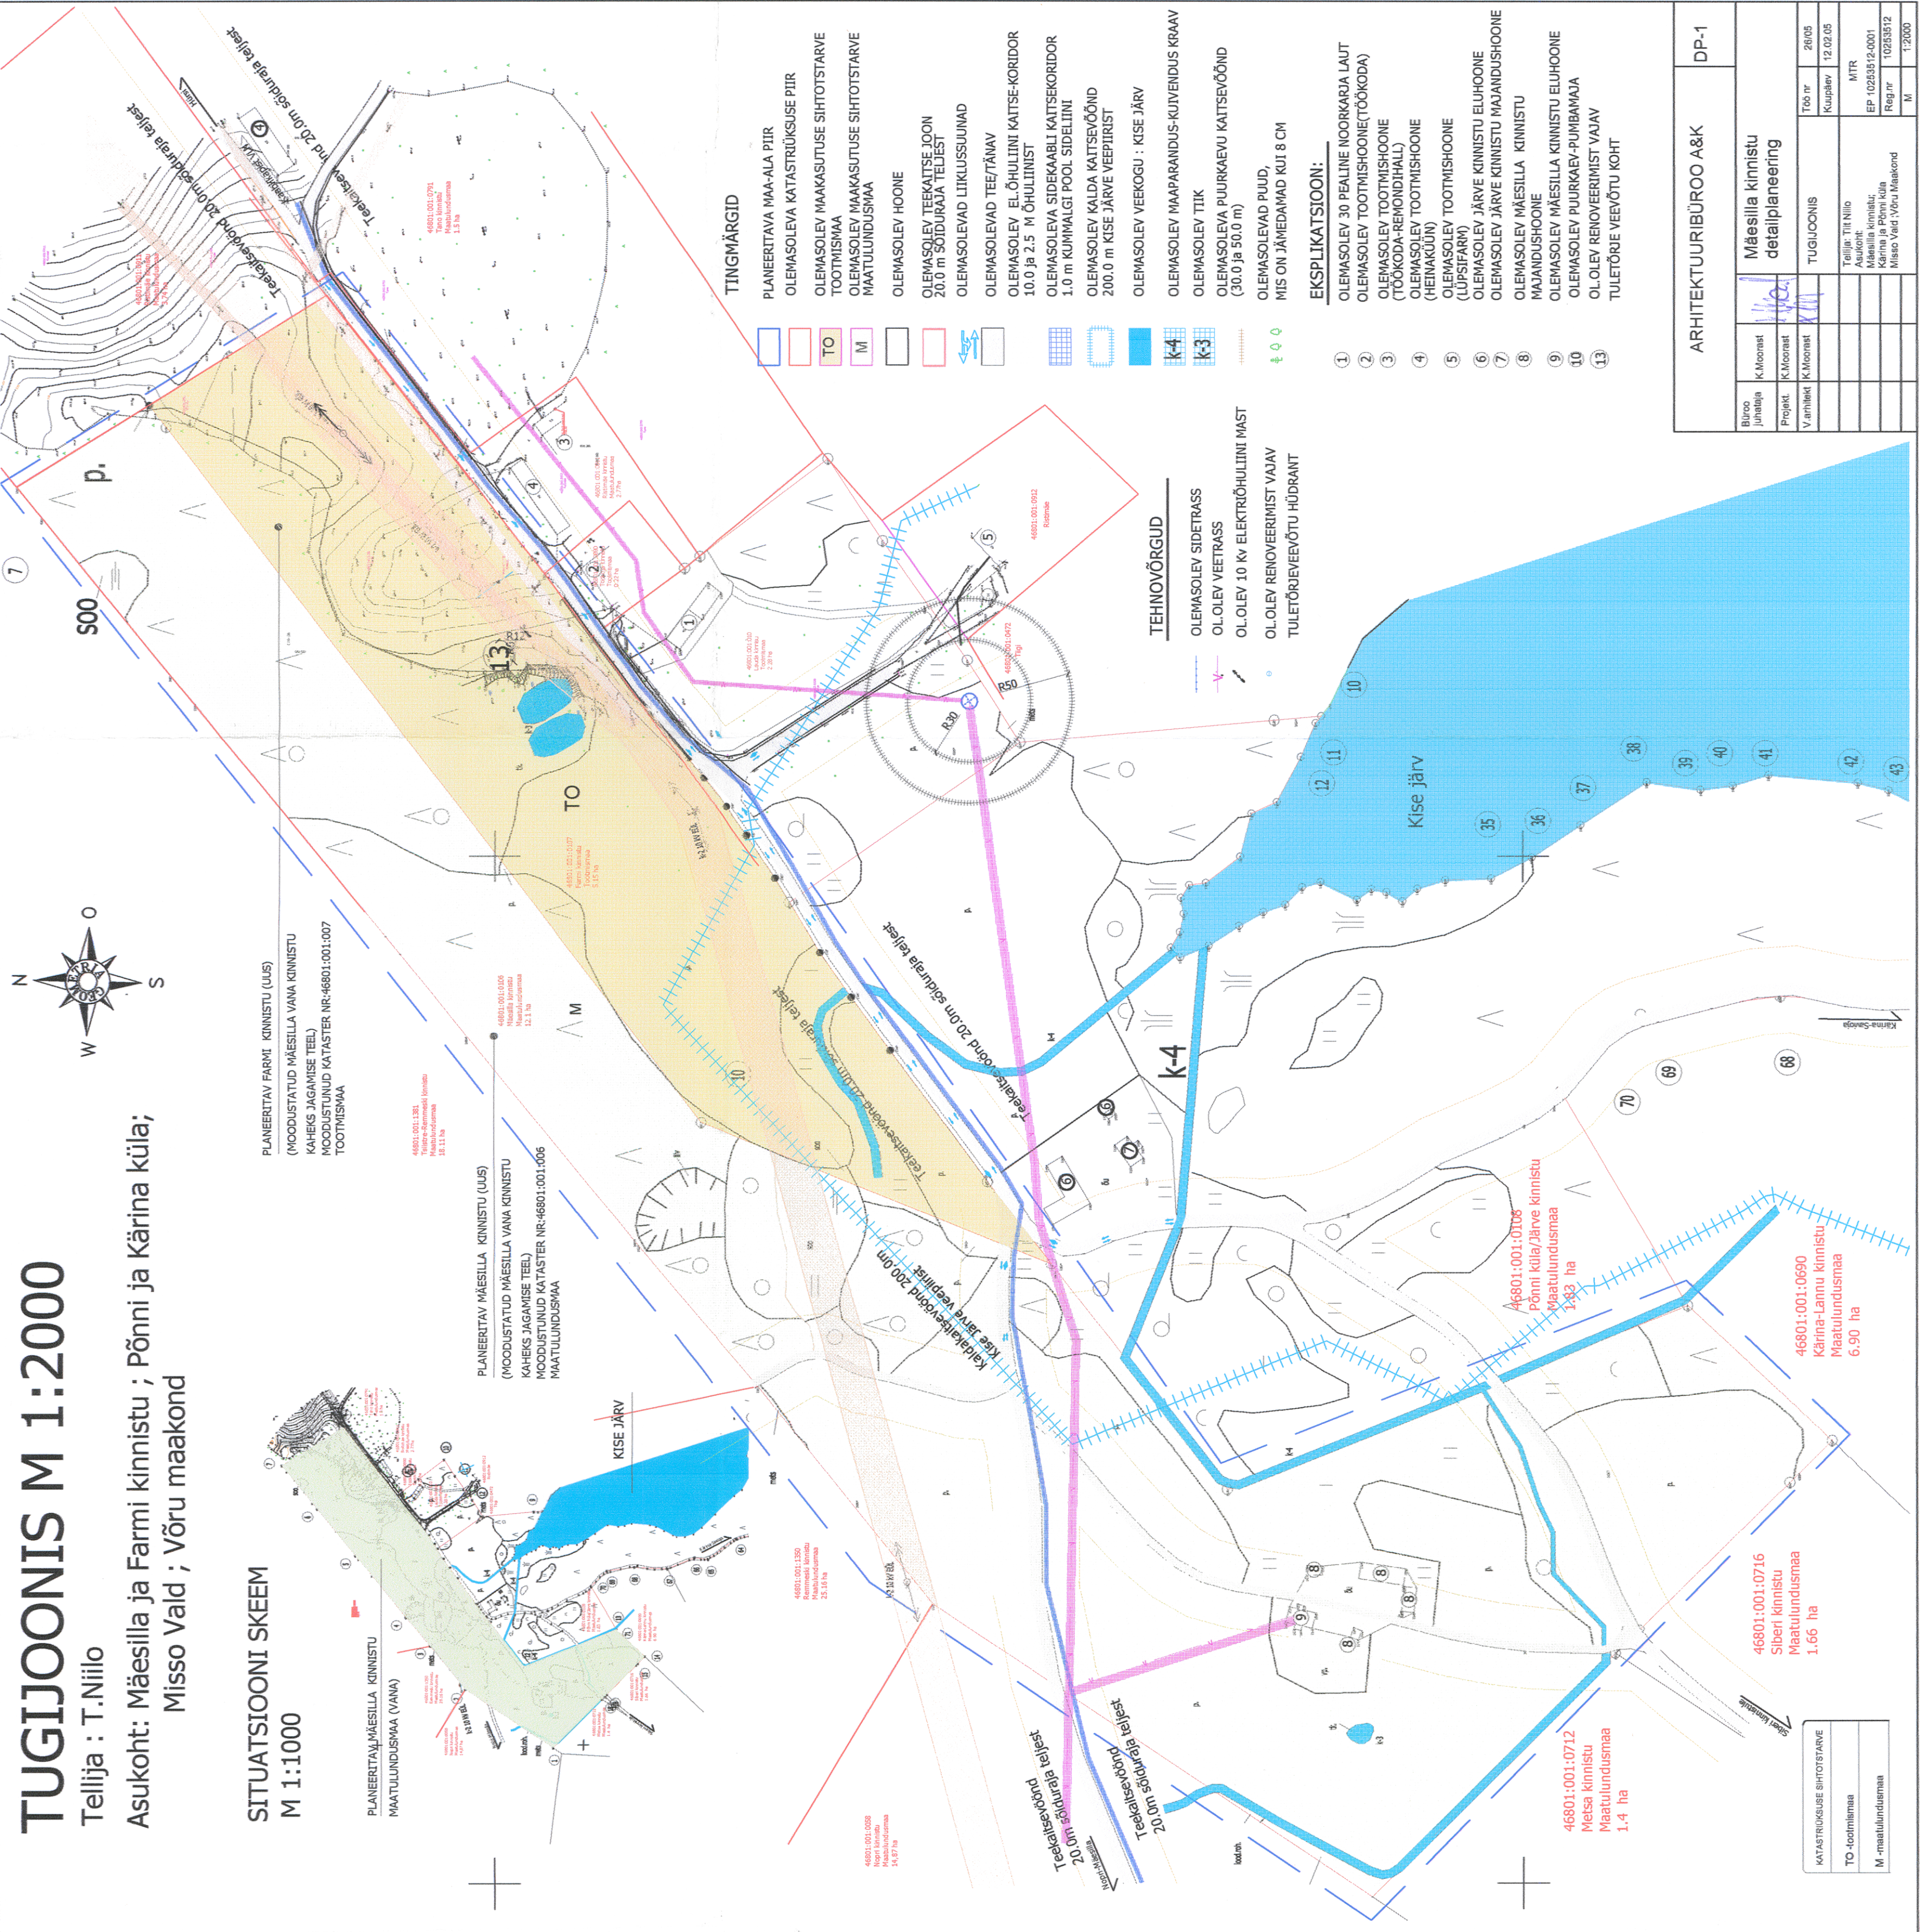

TINGMÄRGID

- PLANEERITAVA MAA-ALA PIIR
- OLEMASOLEVA KATASTRILISE PIIR
- OLEMASOLEV MAAKASUTUSE SIHTOTSTARVE TOOTMISMAA
- OLEMASOLEV MAAKASUTUSE SIHTOTSTARVE MAATULUNDUSMAA
- OLEMASOLEV HOONE
- OLEMASOLEV TEEKAITSE JOON 20.0 m SÕIDURAJA TELJEST
- OLEMASOLEVAD LIKLUSUUNAD
- OLEMASOLEVAD TEE/TÄNAV
- OLEMASOLEV EL.ÕHULINI KAITSE-KORIDOR 10.0 ja 2.5 m ÕHULINI
- OLEMASOLEVA SIDEKAABLI KAITSEKORIDOR 1.0 m KUMMALGI POOL SIDELINI
- OLEMASOLEV KALDA KAITSEVÕÕND 200.0 m KISE JÄRVE VEEPIRIST
- OLEMASOLEV VEEKOGU : KISE JÄRV
- OLEMASOLEV MAAPARANDUS-KUIVENDUS KRAAV
- OLEMASOLEV TIIG
- OLEMASOLEVA PUURKAEVU KAITSEVÕÕND (30.0 ja 50.0 m)
- OLEMASOLEVAD PUUD, MIS ON JÄMEDAMAD KUJ 8 CM

EKSPLIKATSIOON:

- OLEMASOLEV 30 PEALINE NOOKKARJA LAUT
- OLEMASOLEV TOOTMISHOONE(TÖÖKODA)
- OLEMASOLEV TOOTMISHOONE (TÖÖKODA-REMONDIHALL)
- OLEMASOLEV TOOTMISHOONE (HEINAKÜÜN)
- OLEMASOLEV TOOTMISHOONE (LÜPSIFARM)
- OLEMASOLEV JÄRVE KINNISTU ELUHOONE
- OLEMASOLEV JÄRVE KINNISTU MAJANDUSHOONE
- OLEMASOLEV MÄESILLA KINNISTU MAJANDUSHOONE
- OLEMASOLEV MÄESILLA KINNISTU ELUHOONE
- OLEMASOLEV PUURKAEV-PUMBAMAJA
- OL.OLEV RENOVEERIMIST VAJAV TULETÖRIE VEEVÕTU KOHT

TEHNOVÕRGUD

- OLEMASOLEV SIDETRASS
- OL.OLEV VEETRASS
- OL.OLEV 10 kv ELEKTRIÕHULINI MAST
- OL.OLEV RENOVEERIMIST VAJAV TULETÖRIEVEEVÕTU HÜDRANT

KATASTRILISE SIHTOTSTARVE		
TO -tootmismaa		
M -maatulundusmaa		

ARHITEKTUURIBÜROO A&K		DP-1	
Büroo juhataja	K Mooste	Mäesilla kinnistu detailplaneering	
Projekt	K Mooste		
V arhitekt	K Mooste		
TUGIJOONIS		Töö nr	2605
		Kuupäev	12.02.05
		MTR	
		EP 102538/2-001	
		Reg.nr	10253512
		M	1:2000